


Y 32588699.706
X 5786355.985

Y 32588793.206
X 5786355.987

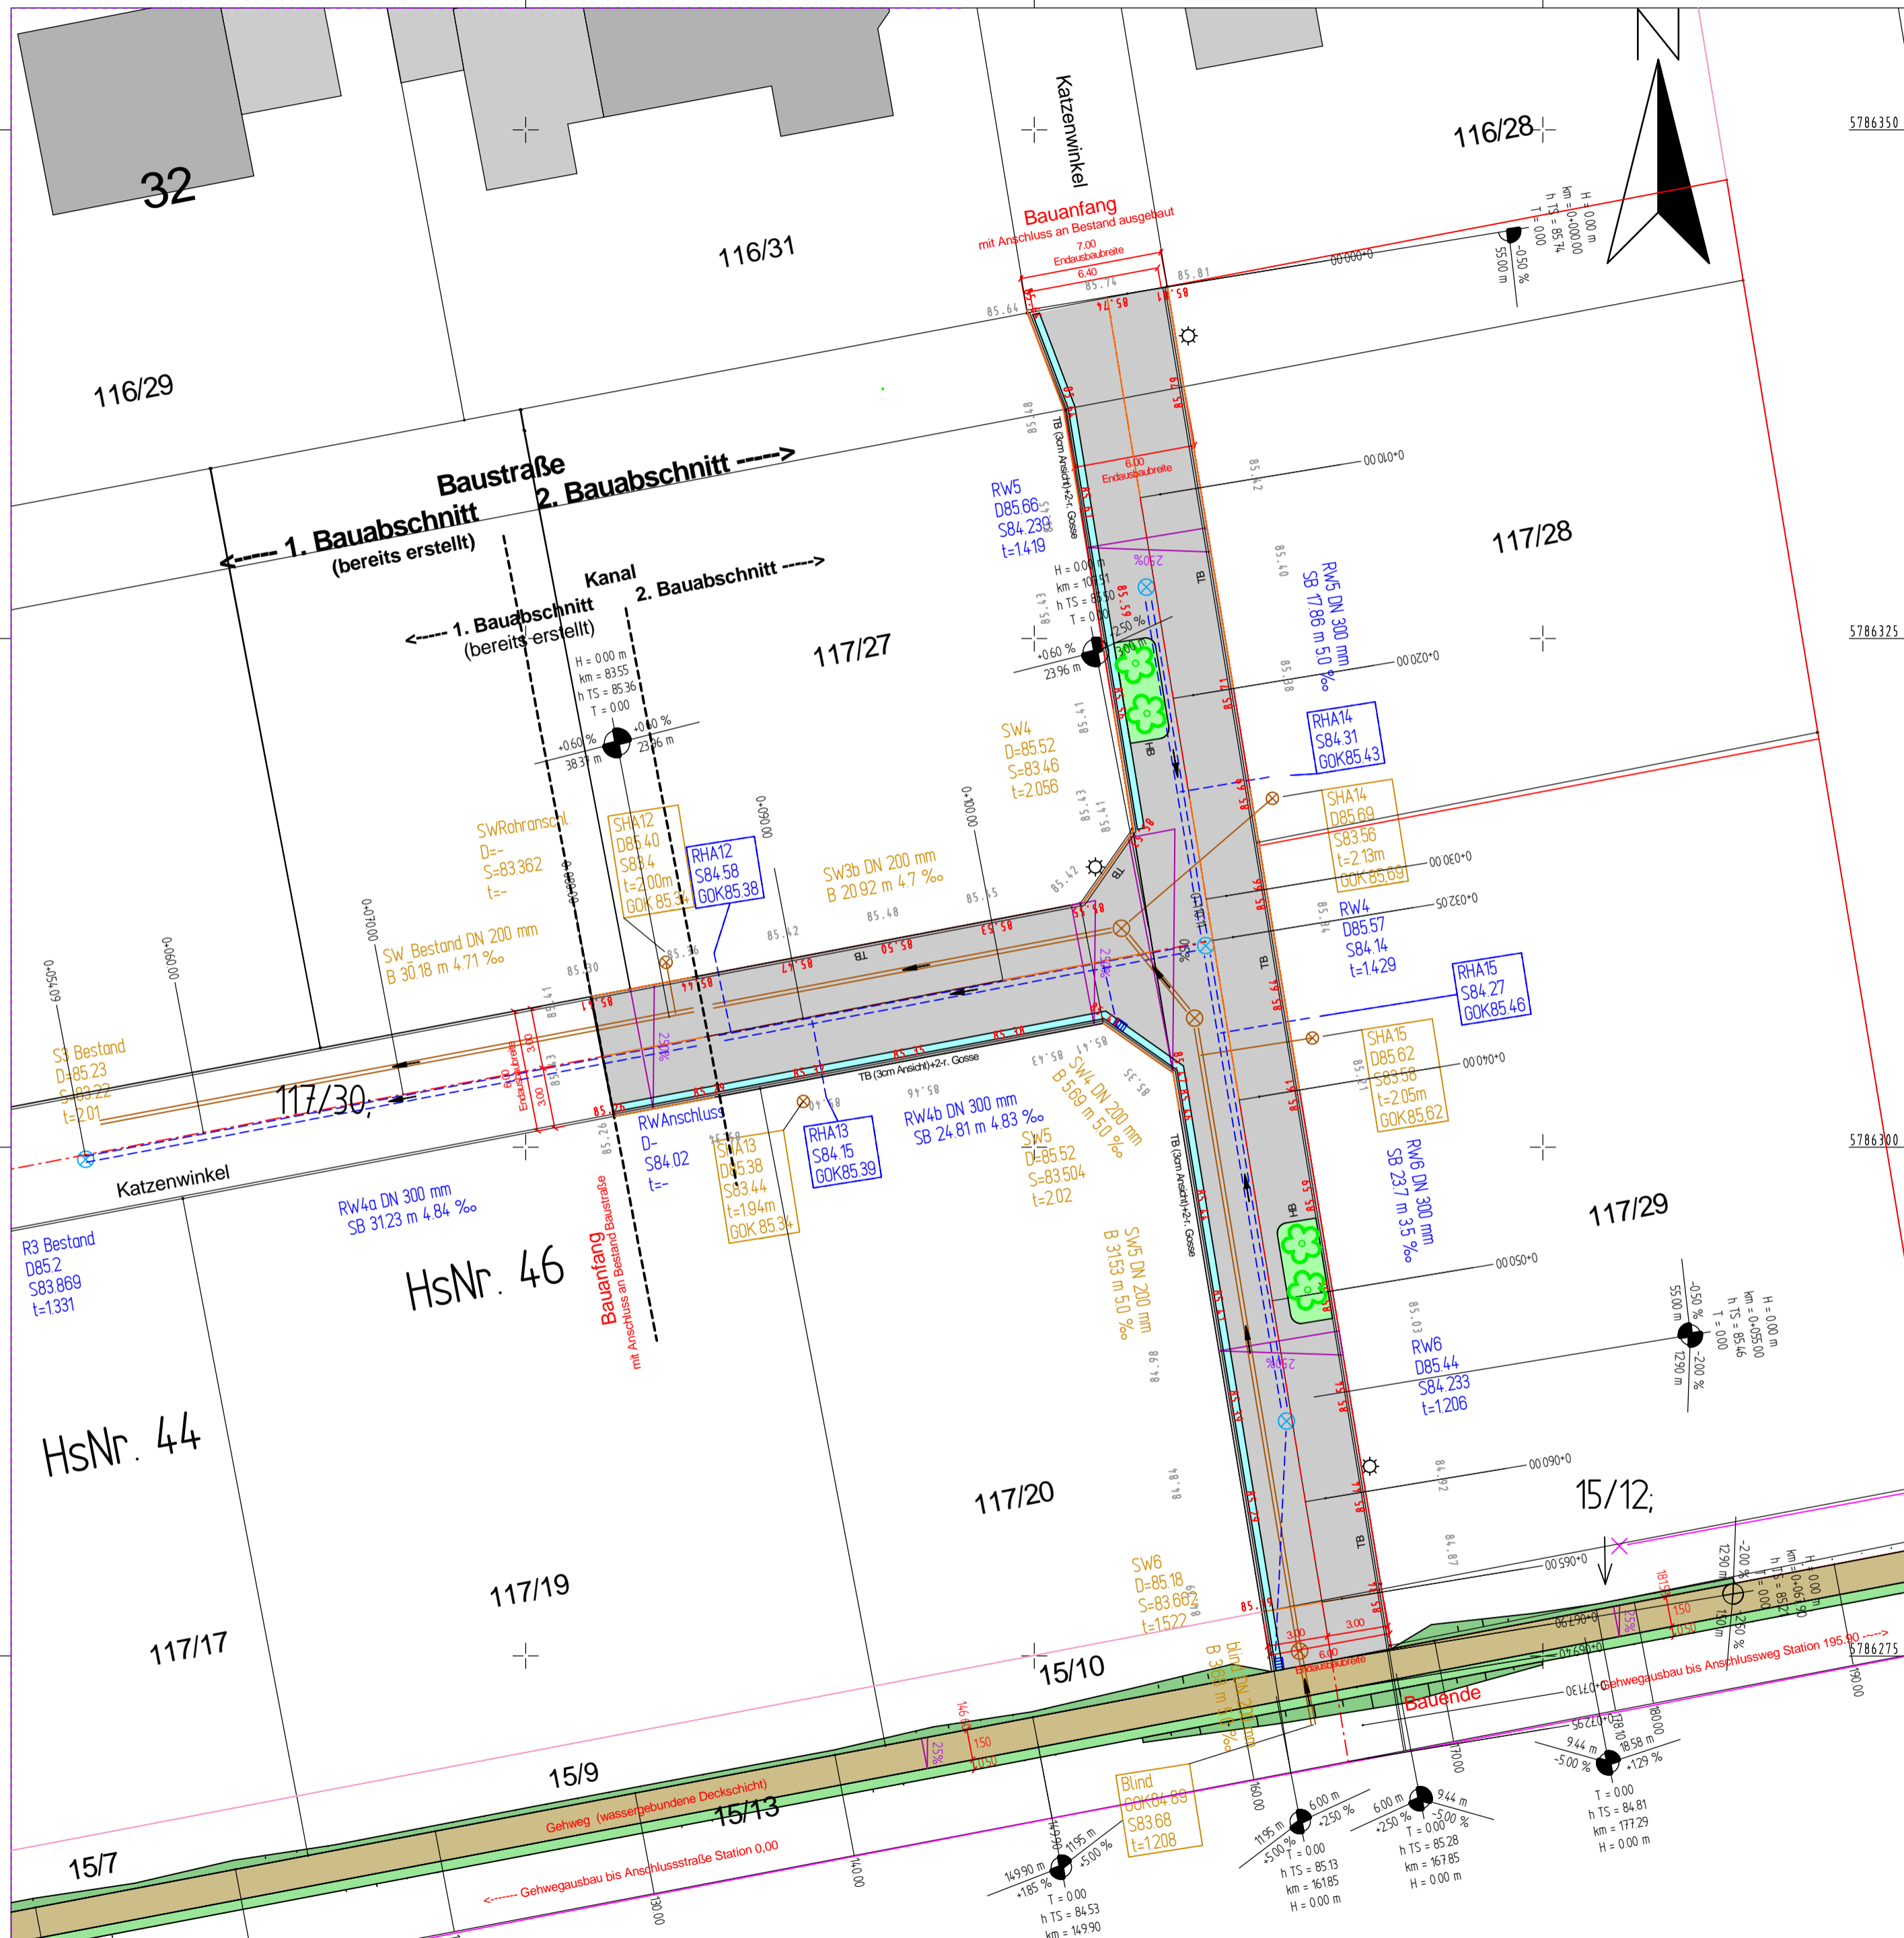

Y 32588699.708
X 5786260.985

Y 32588793.208
X 5786260.987

Legende

- HB Hochbord
- TB Tiefbord, Ansicht 0cm wenn nicht anders angegeben
- ☼ Beleuchtung LPH 4.00m gem. Standard Gemeinde Lengede
- Achslinien
- Gosse
- 85.40 Bestandshöhen
- 85.71 Straßenendausbauhöhen Fahrbahnrand
- Baumscheibe wie Altersschließung
Der Bauherr behält sich das recht vor, den Standort der Baumscheiben vor Ort vor Ausführung einzeln festzulegen!!!
- Fahrbahnbereich
- Hausanschlusschächte SW/RW

| | |
|------------------|------------------|
| Name | Name |
| Deckelhöhe | Sohltiefe |
| Sohltiefe | Geländeoberkante |
| Schachttiefe | |
| Geländeoberkante | |

Hinweis:
Alle Höhen- und Maßangaben sind vom Auftragnehmer vor Beginn der Arbeiten eigenverantwortlich zu überprüfen. Unstimmigkeiten oder Abweichungen sind vor Ausführungsbeginn der Bauüberwachung unverzüglich mitzuteilen. Für die Vollständigkeit und Lagerichtigkeit der im Plan dargestellten Ver- und Entsorgungsleitungen besteht keine Gewähr.

| Nr. | Art der Änderung | Datum | Name |
|-----|------------------|-------|------|
| 3. | | | |
| 2. | | | |
| 1. | | | |

Höhenangaben in mNN

Auftraggeber (AG):

Gemeinde Lengede
Vallstedter Weg 1
38268 Lengede

Auftragnehmer (AN):

Ingenieurbüro **Dr.-Ing. Olaf Schulz**
Beratende Ingenieure
Roonstraße 11 - 38102 Braunschweig
Tel.: +49 (0) 531 2 88 91 - 0
Fax: +49 (0) 531 2 88 91 - 11
Mail: info@dr-olaf-schulz.de

| | | | |
|----------|---|----------------|--------------|
| Projekt: | Erschließungsgebiet Katzenwinkel 2.BA OT Klein Lafferde | Zeichnung-Nr.: | 1 |
| | | Ausfertigung: | |
| | | Maßstab: | 1 : 250 |
| | | Plangröße: | 420 x 594 mm |
| | | Projekt-Nr.: | 1140 |

| | | | | | |
|------------------------|---------------------------|-------------------|------------|-------------|---------------------|
| Planbezeichnung: | Lageplan Straßenendausbau | Datum: | 2015-01-21 | Name: | SF |
| | | bearbeitet: | 2015-01-21 | gezeichnet: | SF/CS |
| | | geprüft: | | | |
| | | Planungsstand: | 2015-05-21 | | |
| gezeichnet für den AG: | gezeichnet für den AN: | Plotdatum: | 2015-05-21 | Dateiname: | 1140_20150521_LP_AP |
| | | Plottstiftabelle: | | | |