







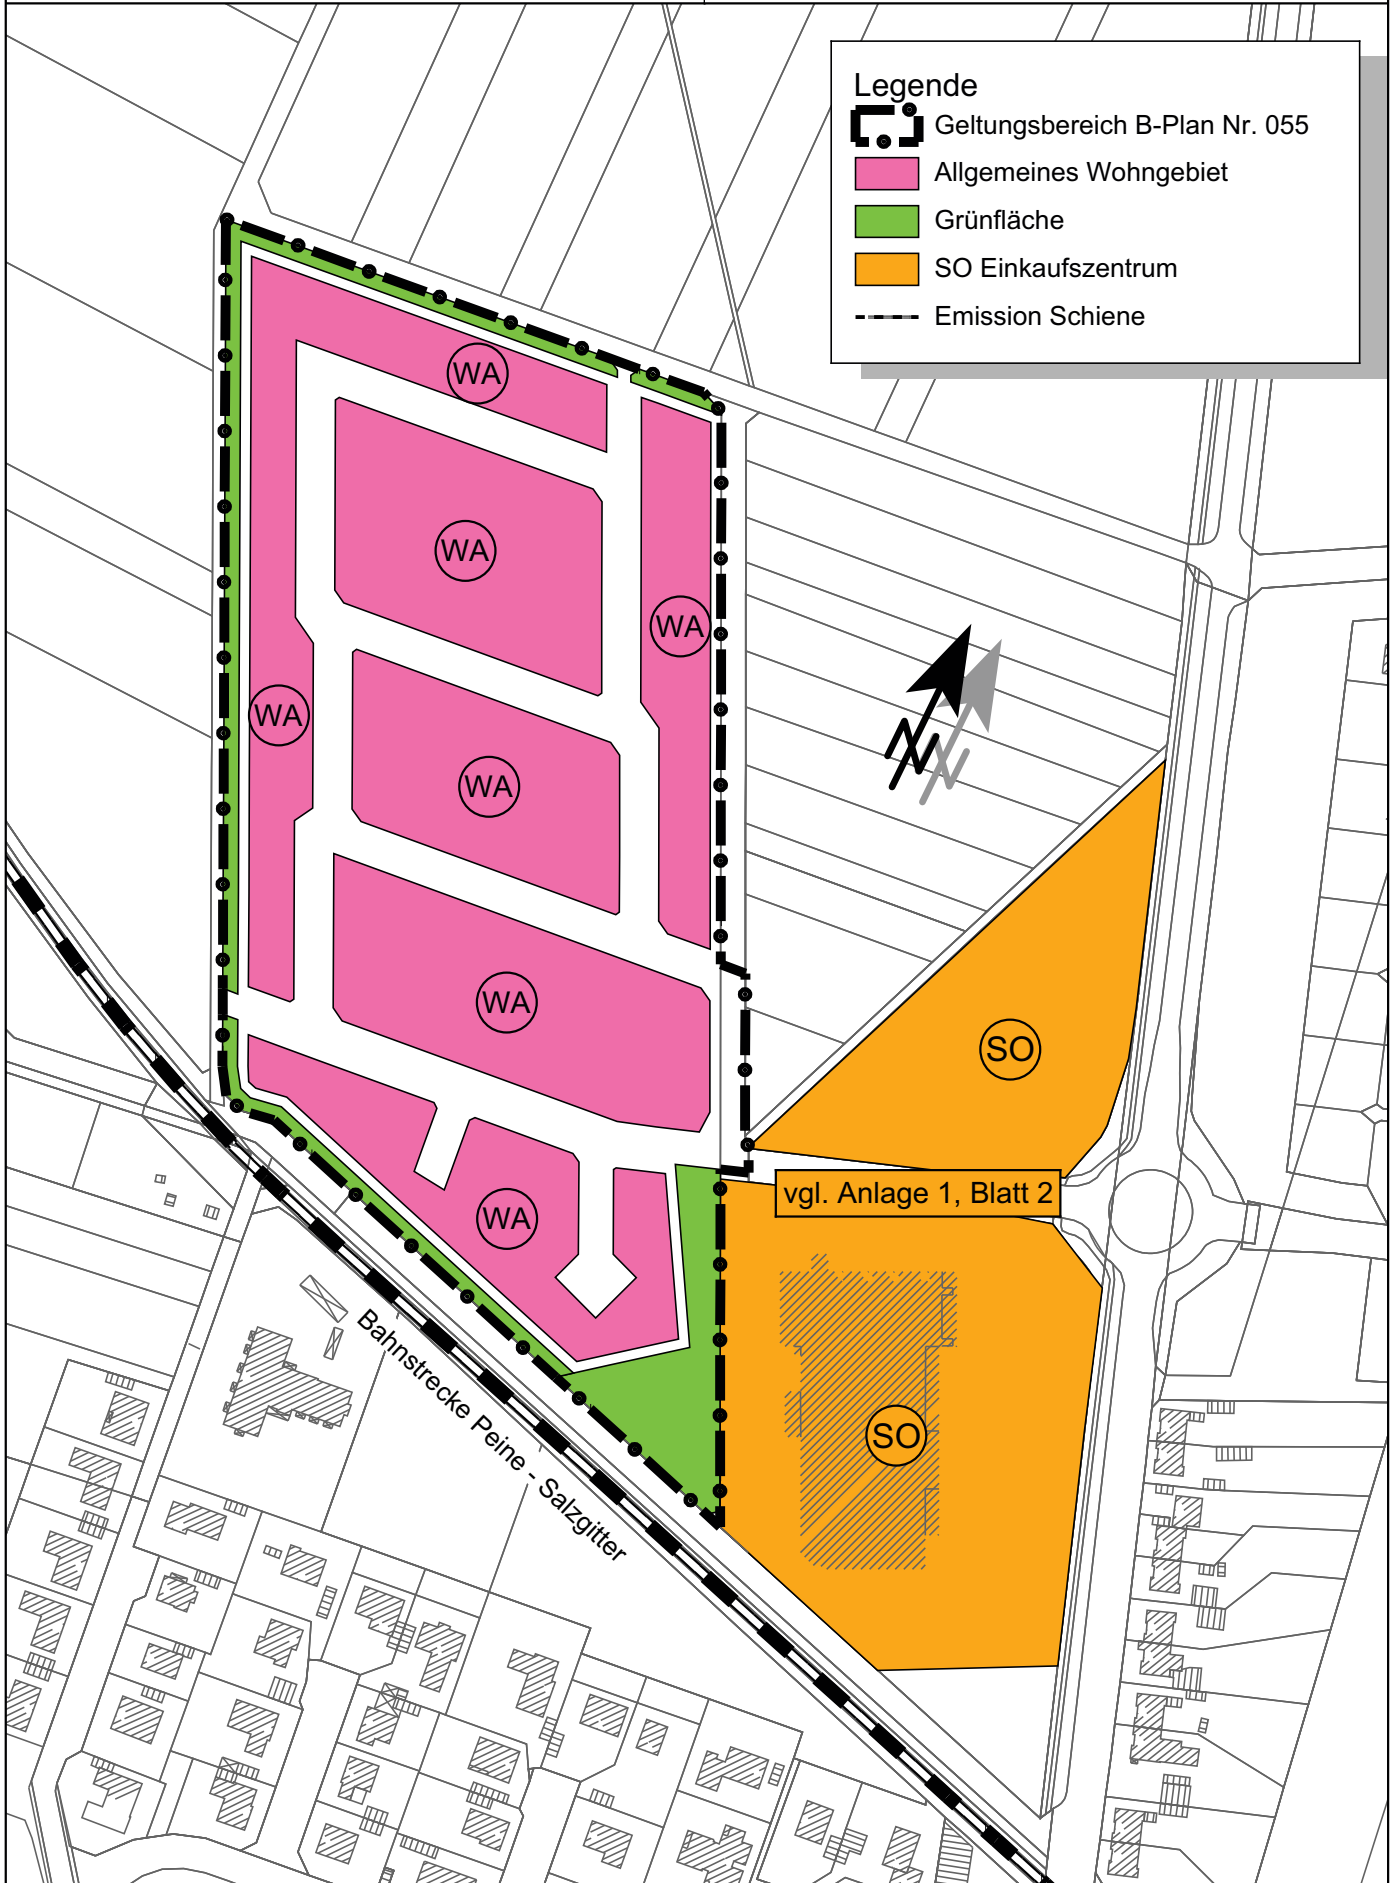
Gemeinde Lengede
Bebauungsplan Nr. 55 Kreuzstein
- Übersichtsplan -

Maßstab 1:2500

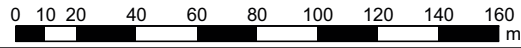


Legende

-  Geltungsbereich B-Plan Nr. 055
-  Allgemeines Wohngebiet
-  Grünfläche
-  SO Einkaufszentrum
-  Emission Schiene



B - Plan Nr. 043, 1. Änderung
SO - Gebiet Einkaufszentrum
- relevante Geräuschquellen -

Maßstab 1:1000

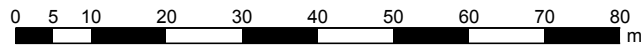**Legende**


Geltungsbereich B-Plan Nr. 055





Kühl- und Lüftungsanlagen



Ladezone

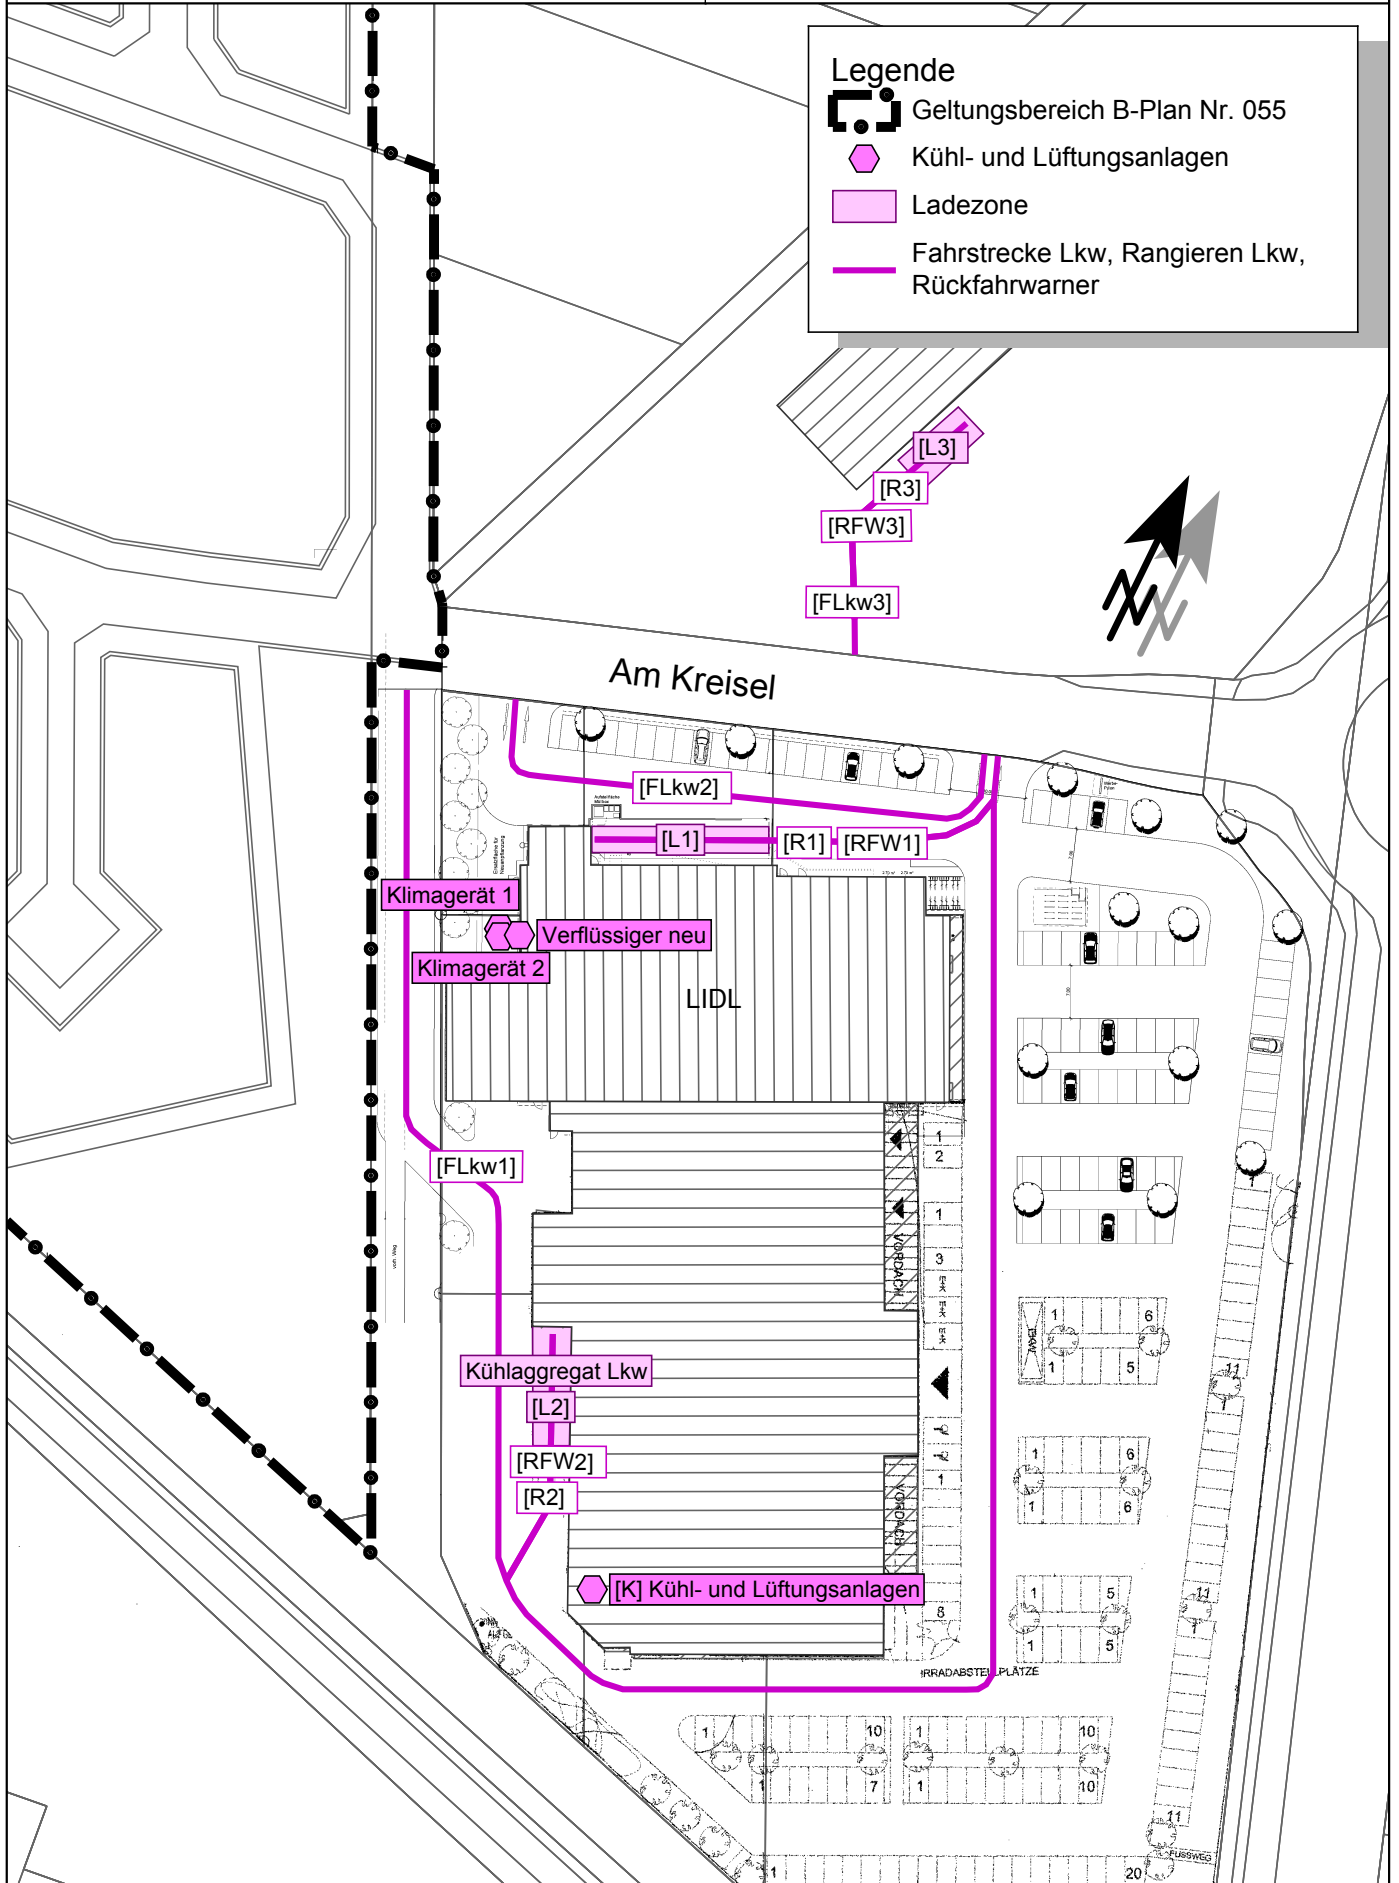Fahrstrecke Lkw, Rangieren Lkw,
Rückfahrwarner

Maßstab 1:2000

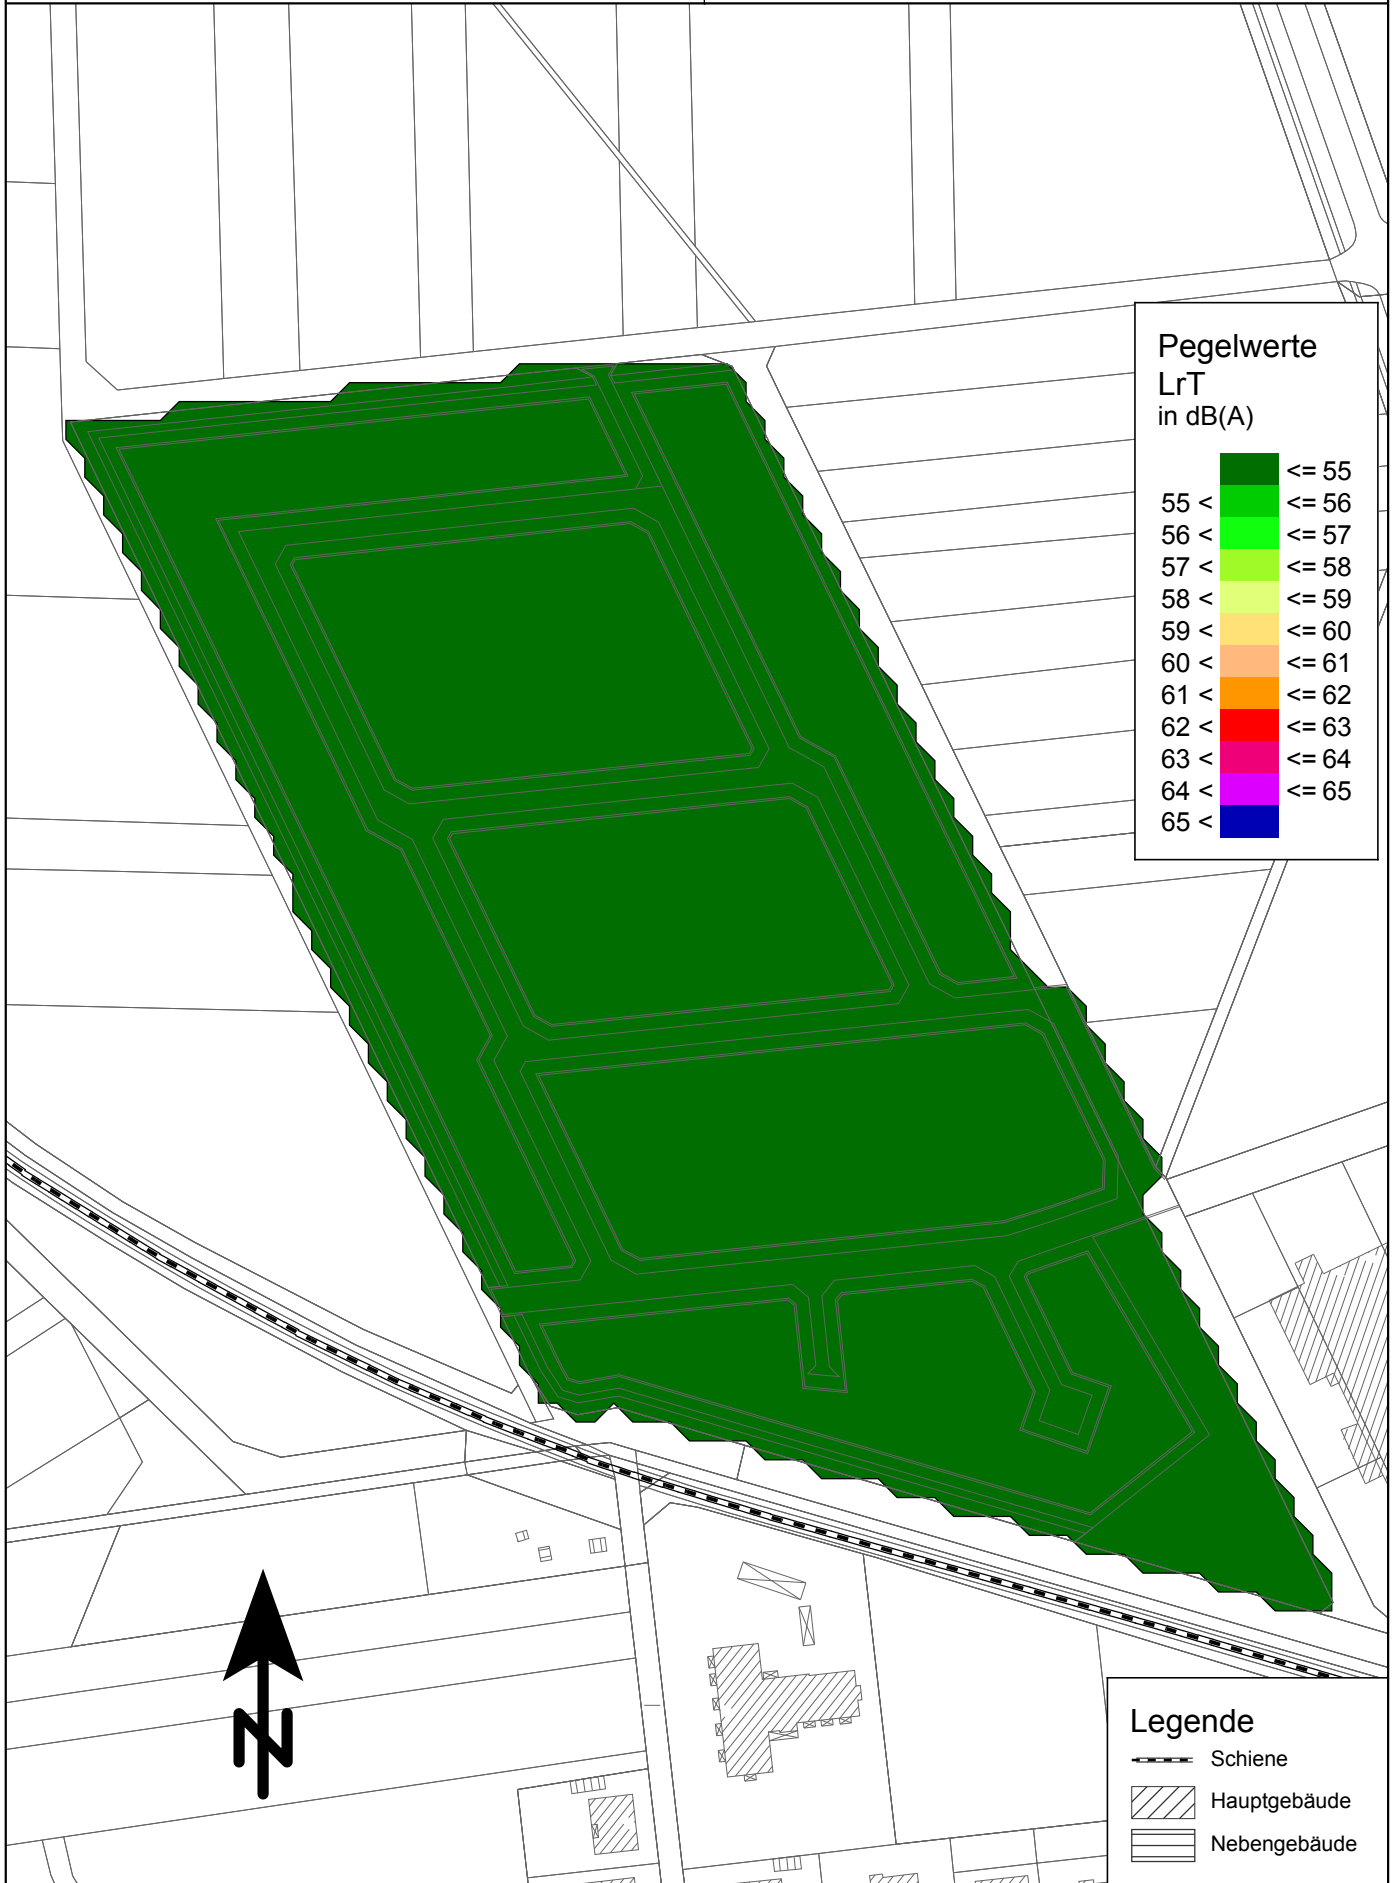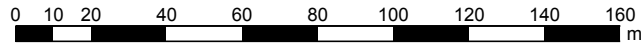




Pegelwerte
 LrT
 in dB(A)



<= 55	darkest green
55 <	dark green
56 <	medium-dark green
57 <	medium green
58 <	light green
59 <	yellow-green
60 <	yellow
61 <	orange
62 <	red-orange
63 <	red
64 <	pink
65 <	blue



Legende

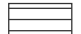	Schiene
	Hauptgebäude
	Nebengebäude

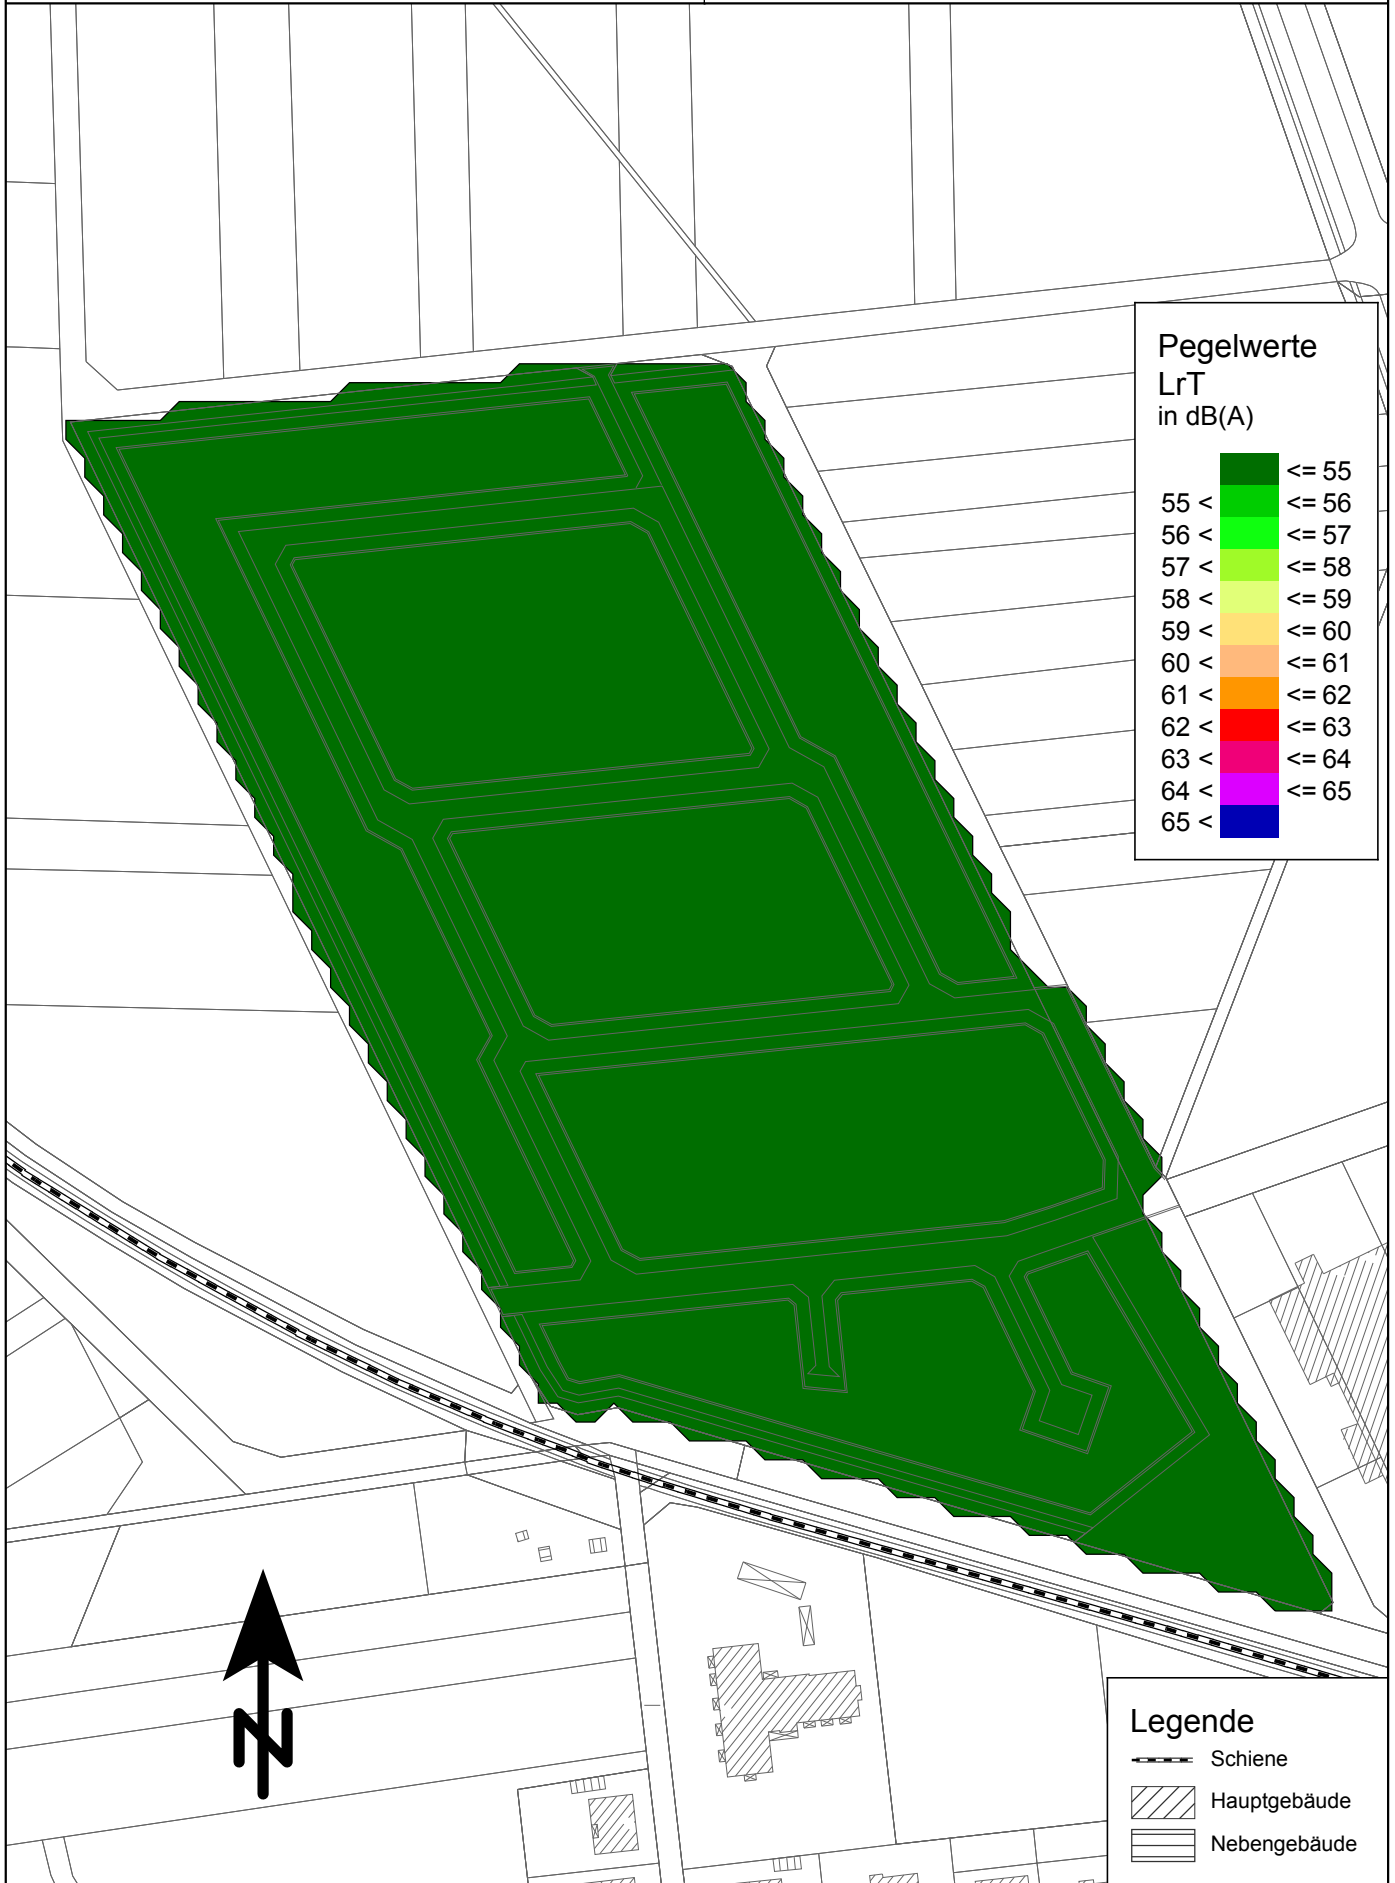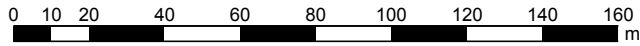


Maßstab 1:2000




Pegelwerte
 LrT
 in dB(A)

<= 55	<= 55
55 <	<= 56
56 <	<= 57
57 <	<= 58
58 <	<= 59
59 <	<= 60
60 <	<= 61
61 <	<= 62
62 <	<= 63
63 <	<= 64
64 <	<= 65
65 <	<= 65

Legende



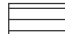
	Schiene
	Hauptgebäude
	Nebengebäude

Maßstab 1:2000


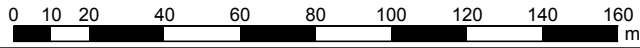


Rostocker Str. 22 Tel.: 05137 8895-0
30823 Garbsen Fax: 05137 8895-95

Pegelwerte
LrN
in dB(A)

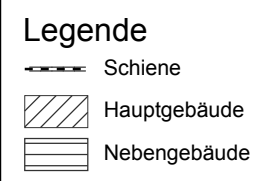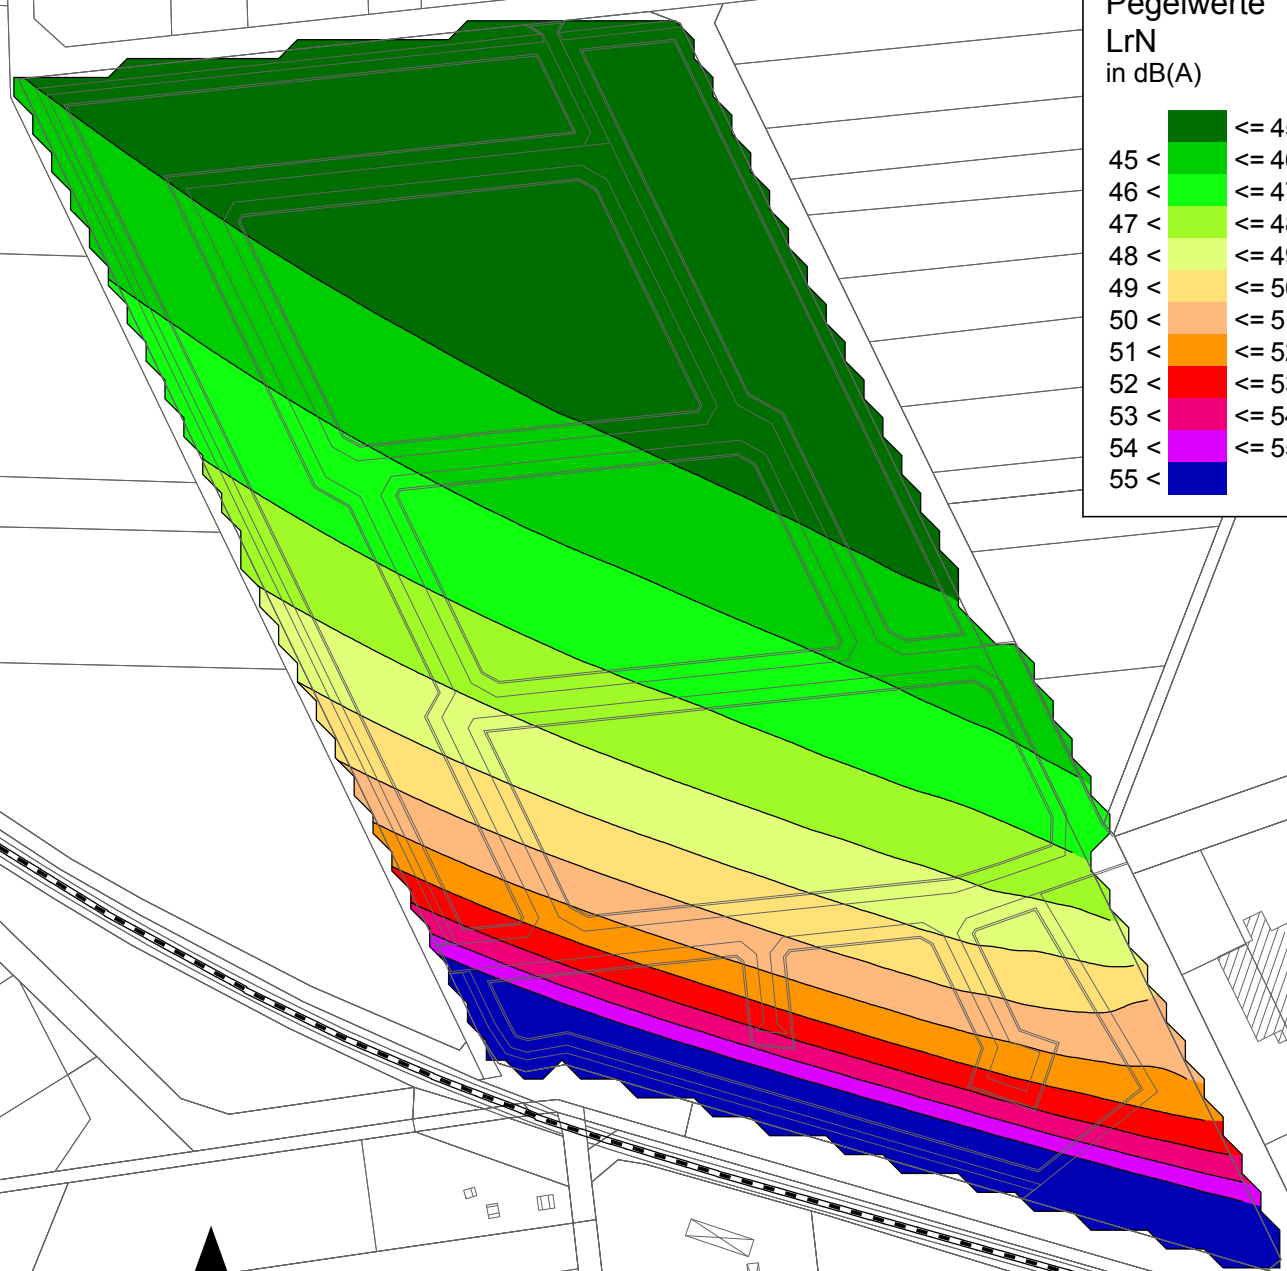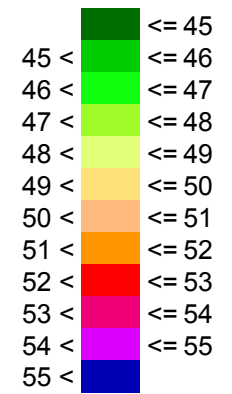

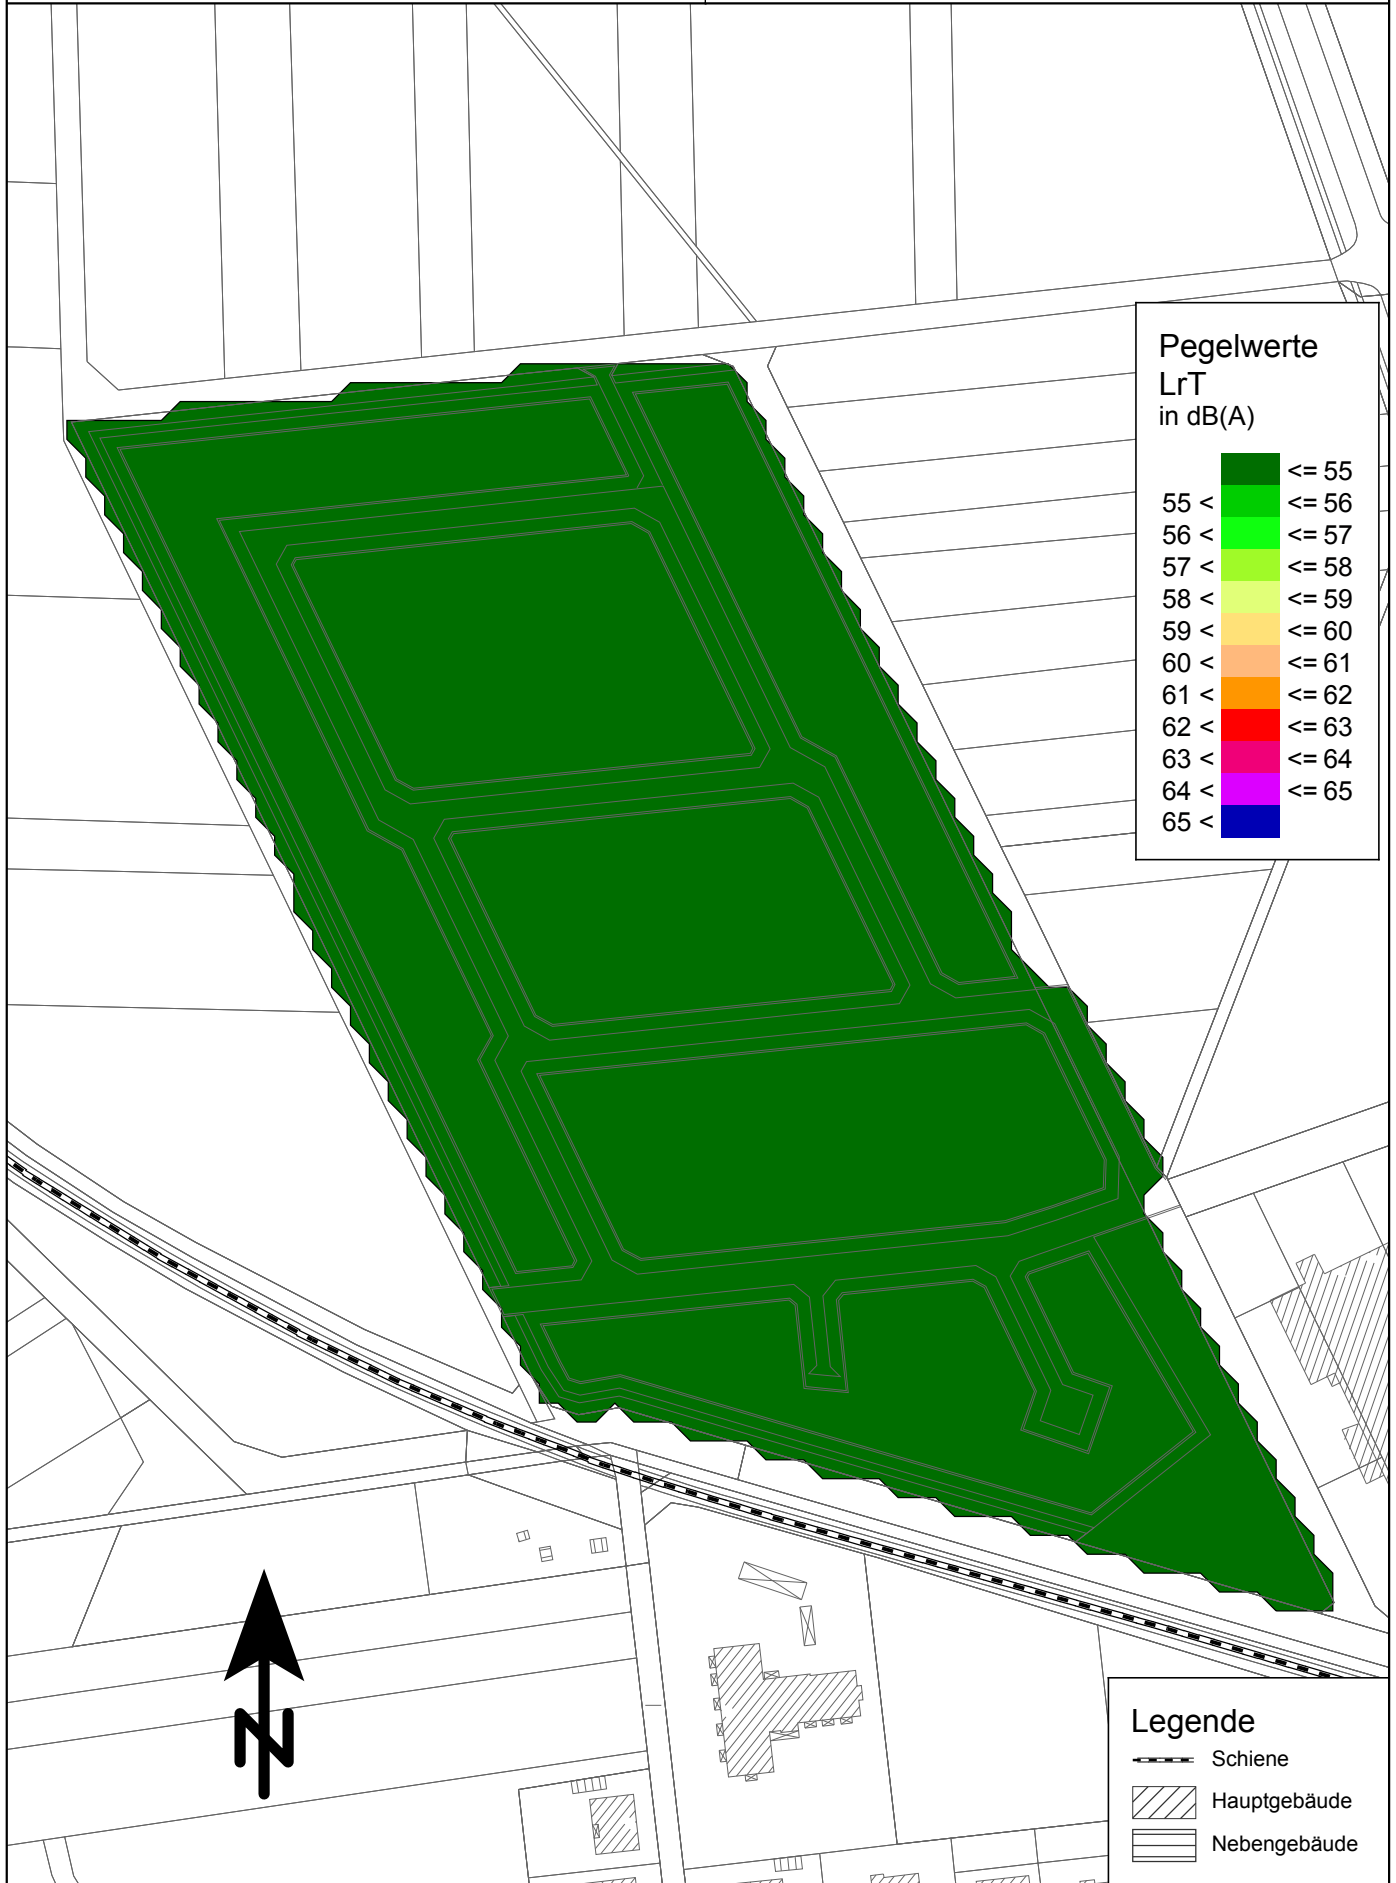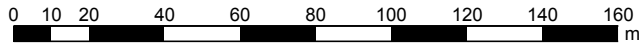


Maßstab 1:2000





Pegelwerte
 LrT
 in dB(A)

<= 55	<= 55
55 <	<= 56
56 <	<= 57
57 <	<= 58
58 <	<= 59
59 <	<= 60
60 <	<= 61
61 <	<= 62
62 <	<= 63
63 <	<= 64
64 <	<= 65
65 <	<= 65

Legende

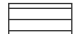	Schiene
	Hauptgebäude
	Nebengebäude

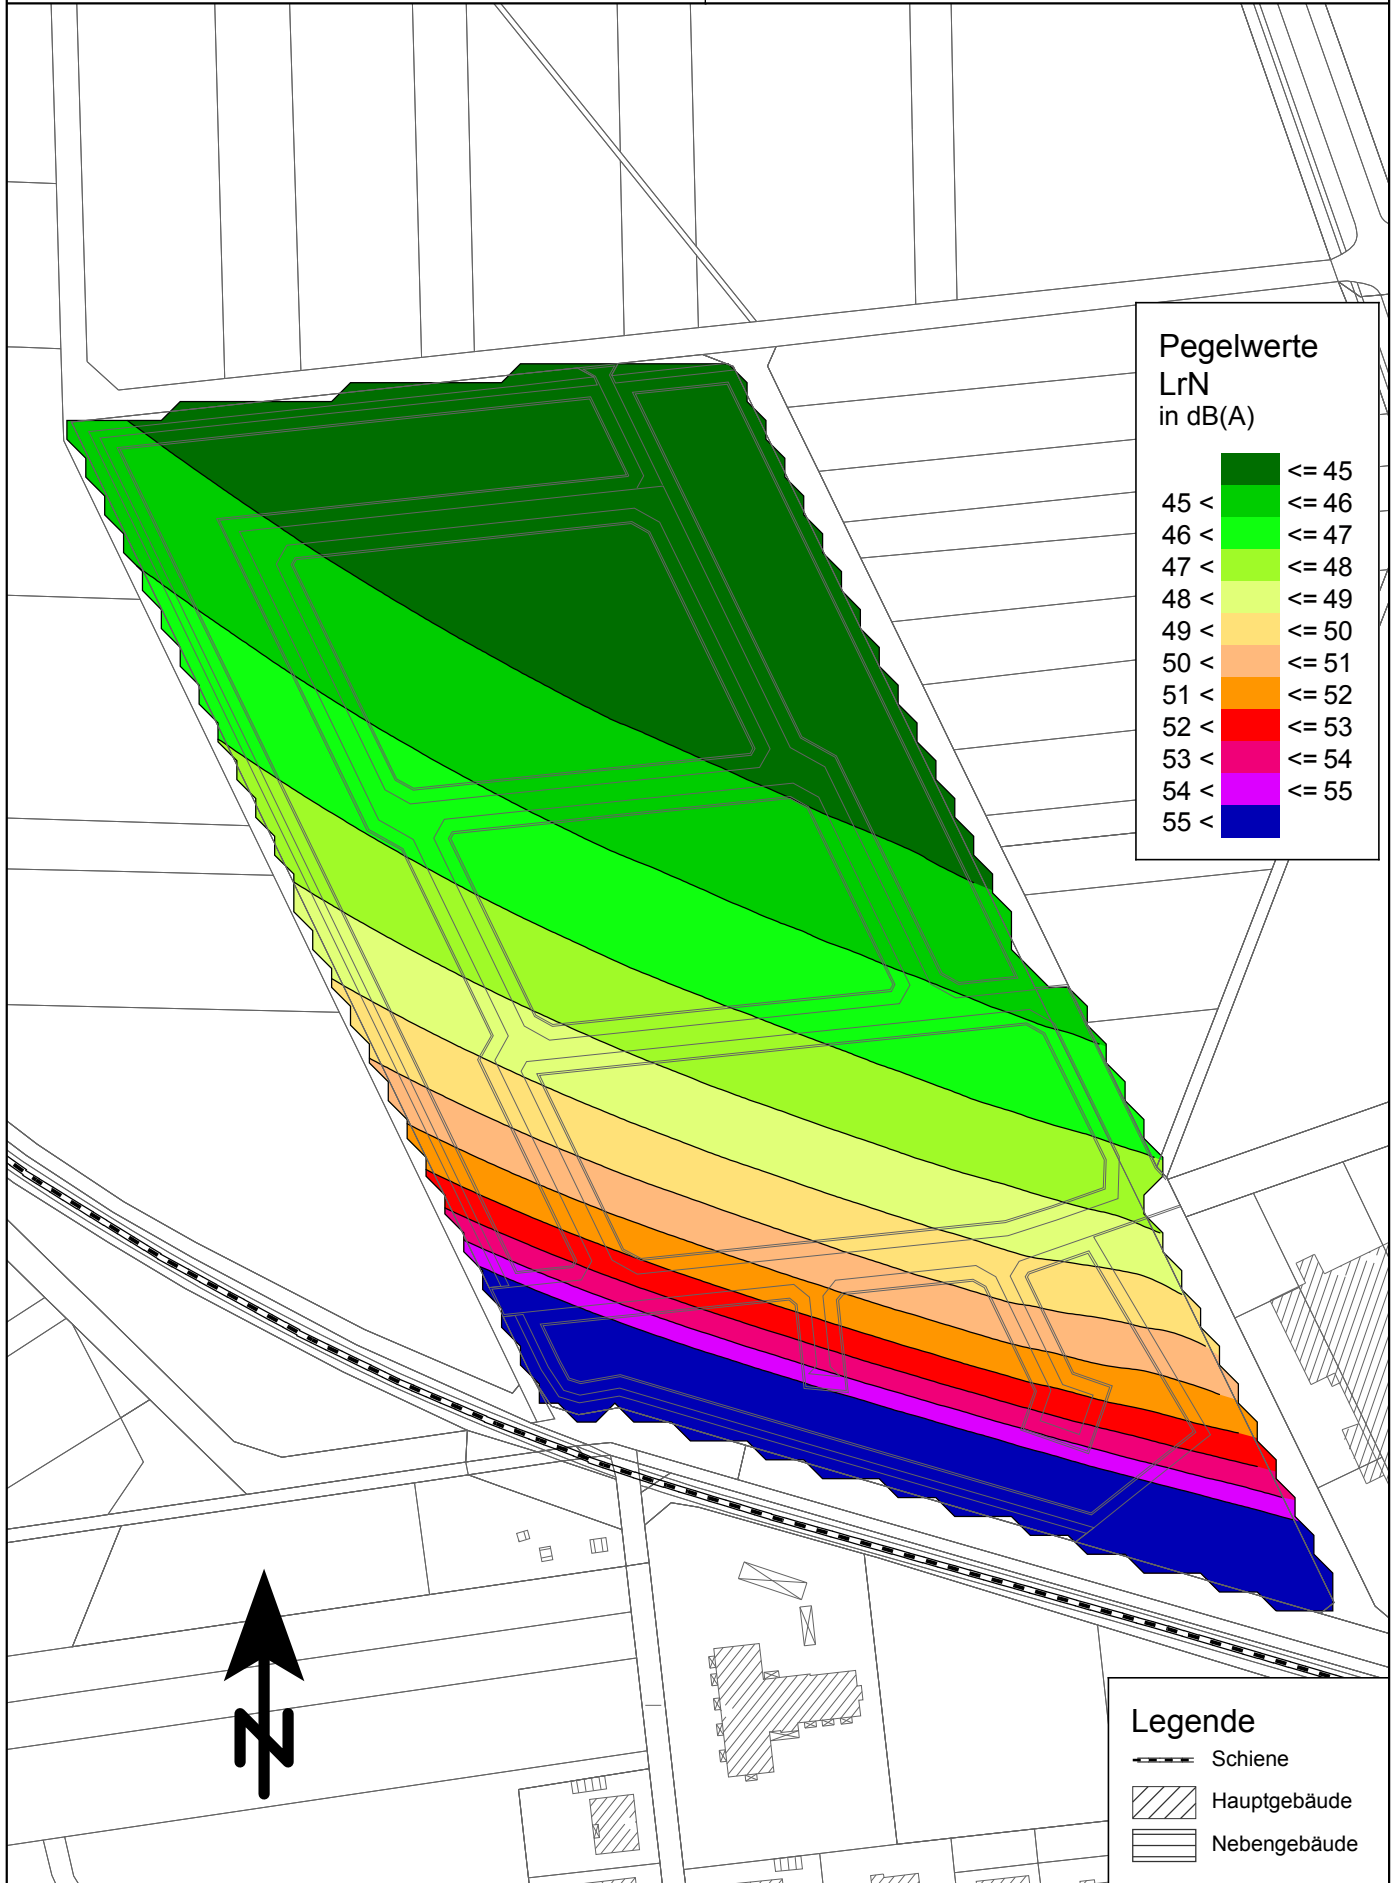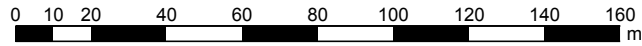


Maßstab 1:2000






Pegelwerte
 LrN
 in dB(A)

<= 45	Dark Green
45 <	Green
46 <	Bright Green
47 <	Light Green
48 <	Yellow-Green
49 <	Yellow
50 <	Orange
51 <	Red-Orange
52 <	Red
53 <	Red-Orange
54 <	Purple
55 <	Blue


Legende

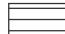	Schiene
	Hauptgebäude
	Nebengebäude

Maßstab 1:2000

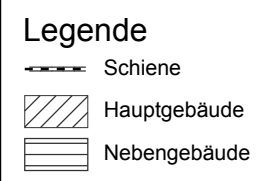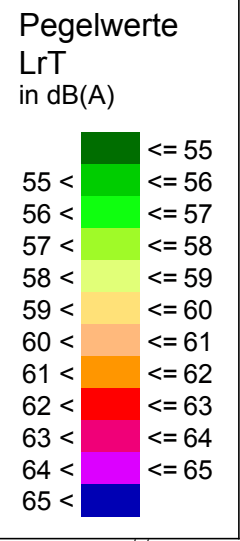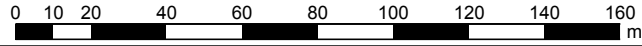


Maßstab 1:2000

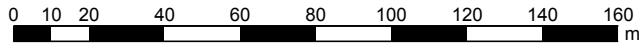




Außenlärmpegel
 in dB(A)

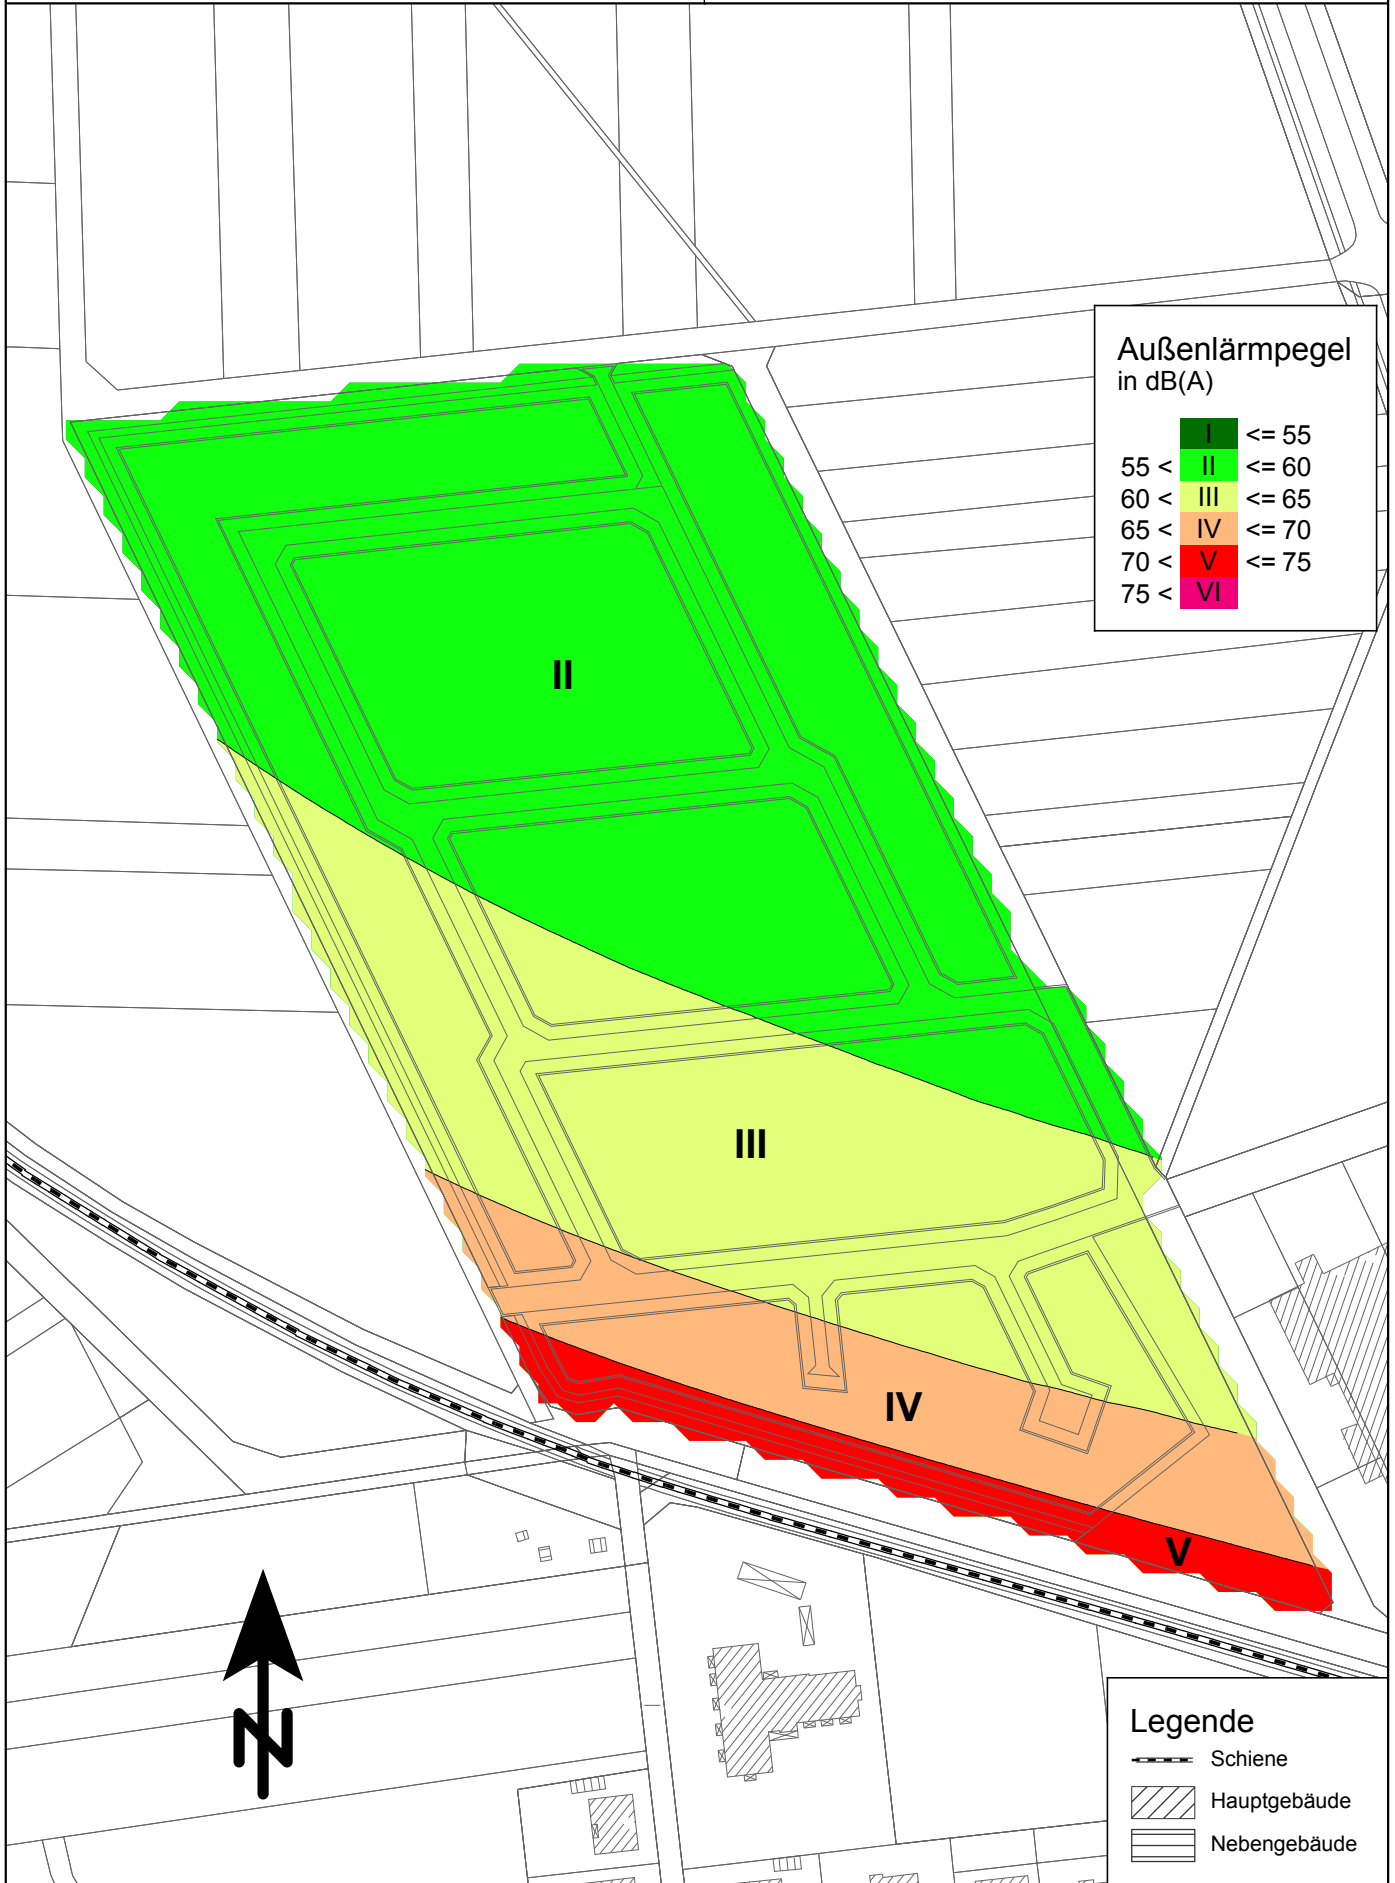
I	<= 55
II	55 < <= 60
III	60 < <= 65
IV	65 < <= 70
V	70 < <= 75
VI	75 <




Legende

 -  Schiene
-  Hauptgebäude
-  Nebengebäude



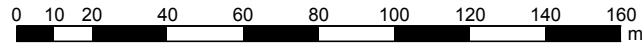




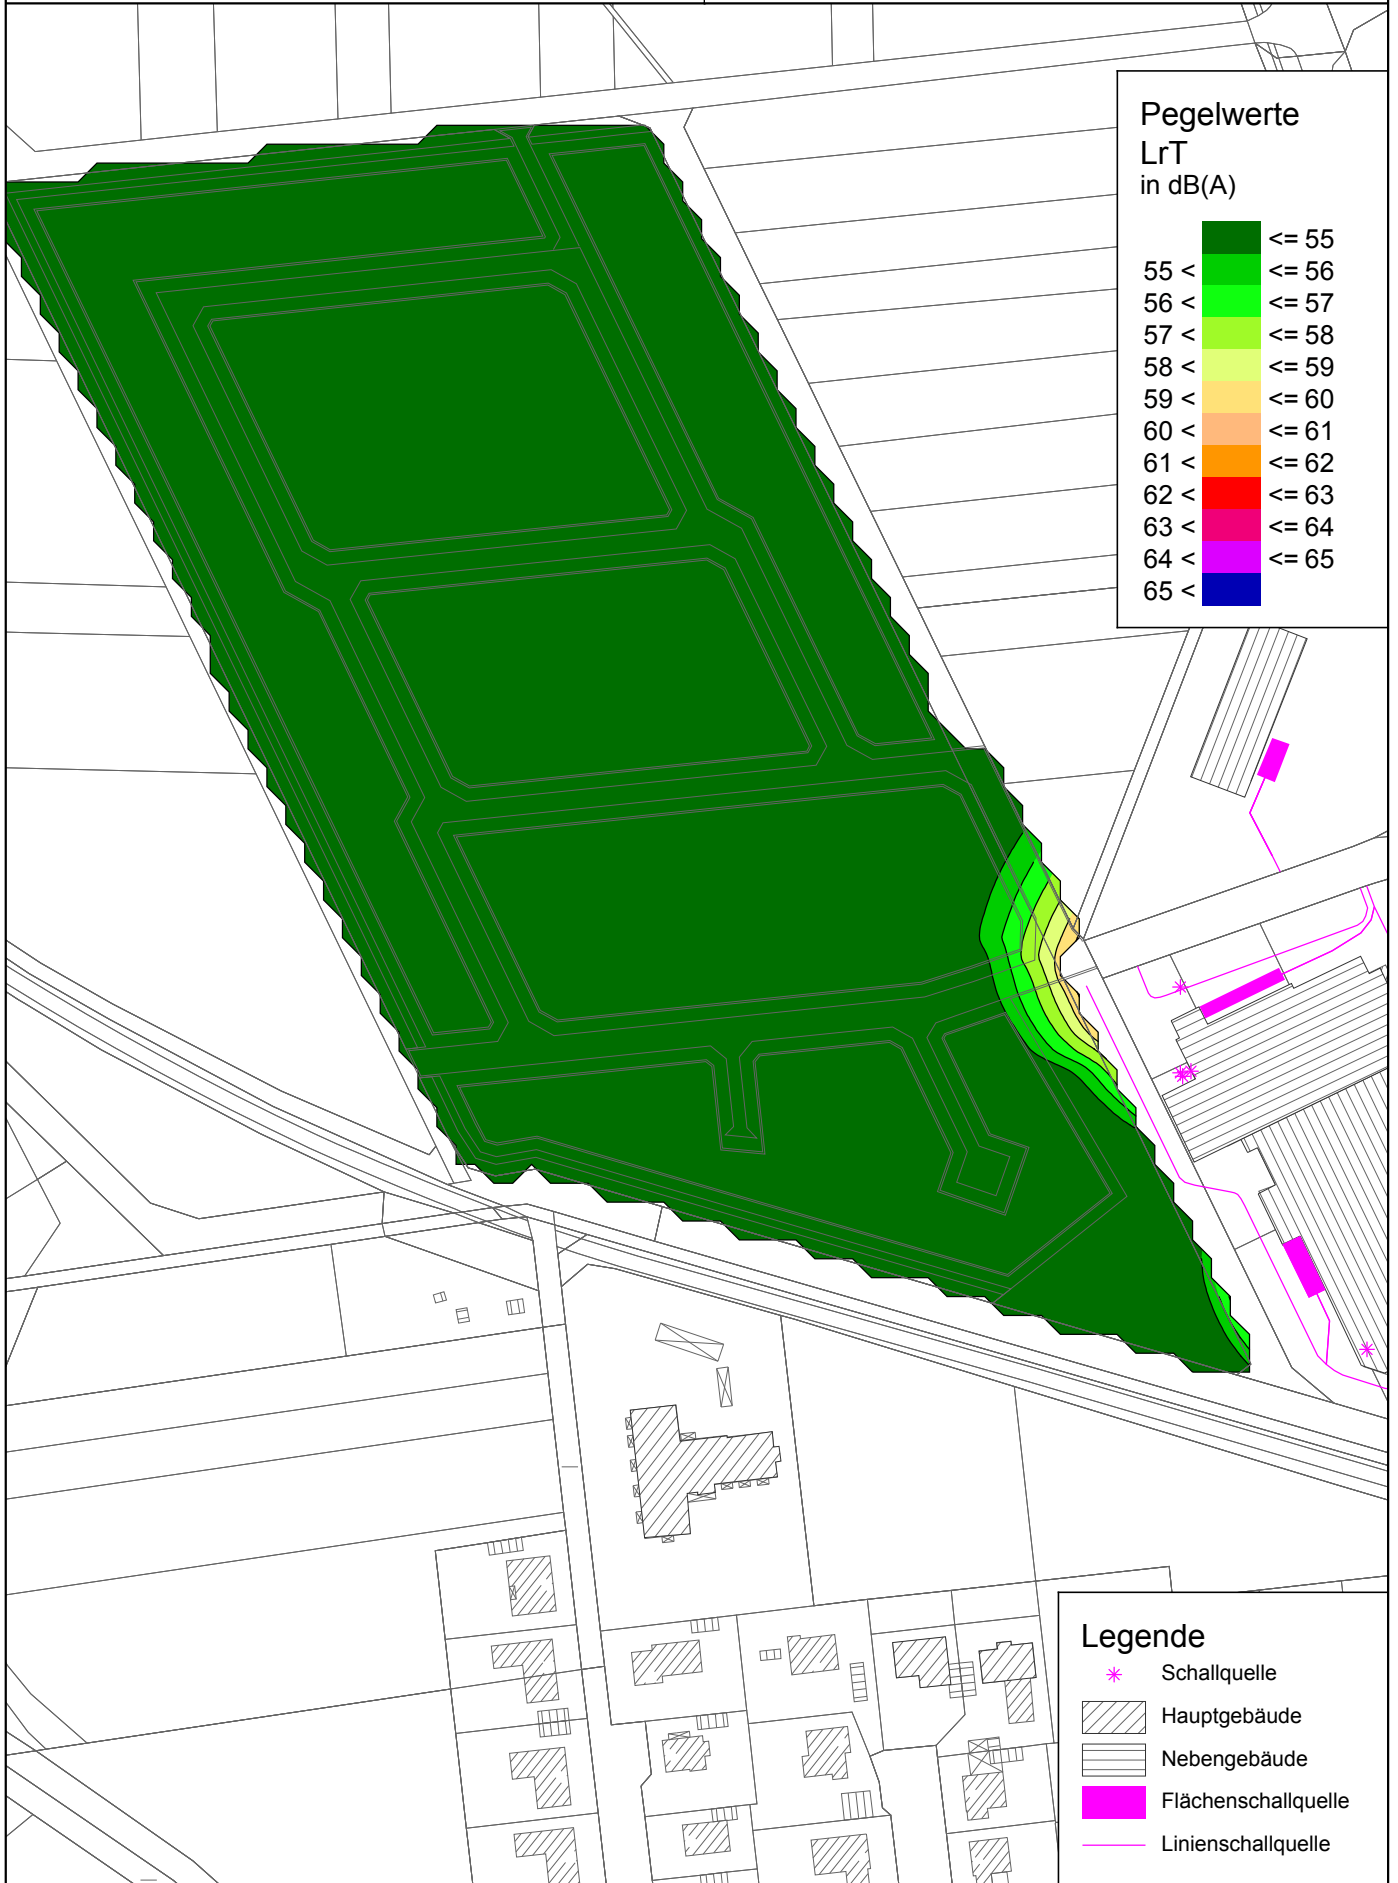




Maßstab 1:2000



 




Rostocker Str. 22 Tel.: 05137 8895-0
 30823 Garbsen Fax: 05137 8895-95





Pegelwerte
 LrT
 in dB(A)

	<= 55
	55 < <= 56
	56 < <= 57
	57 < <= 58
	58 < <= 59
	59 < <= 60
	60 < <= 61
	61 < <= 62
	62 < <= 63
	63 < <= 64
	64 < <= 65
	65 <

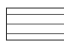Legende

-  Schallquelle
-  Hauptgebäude
-  Nebengebäude
-  Flächenschallquelle
-  Linienschallquelle

Maßstab 1:2000

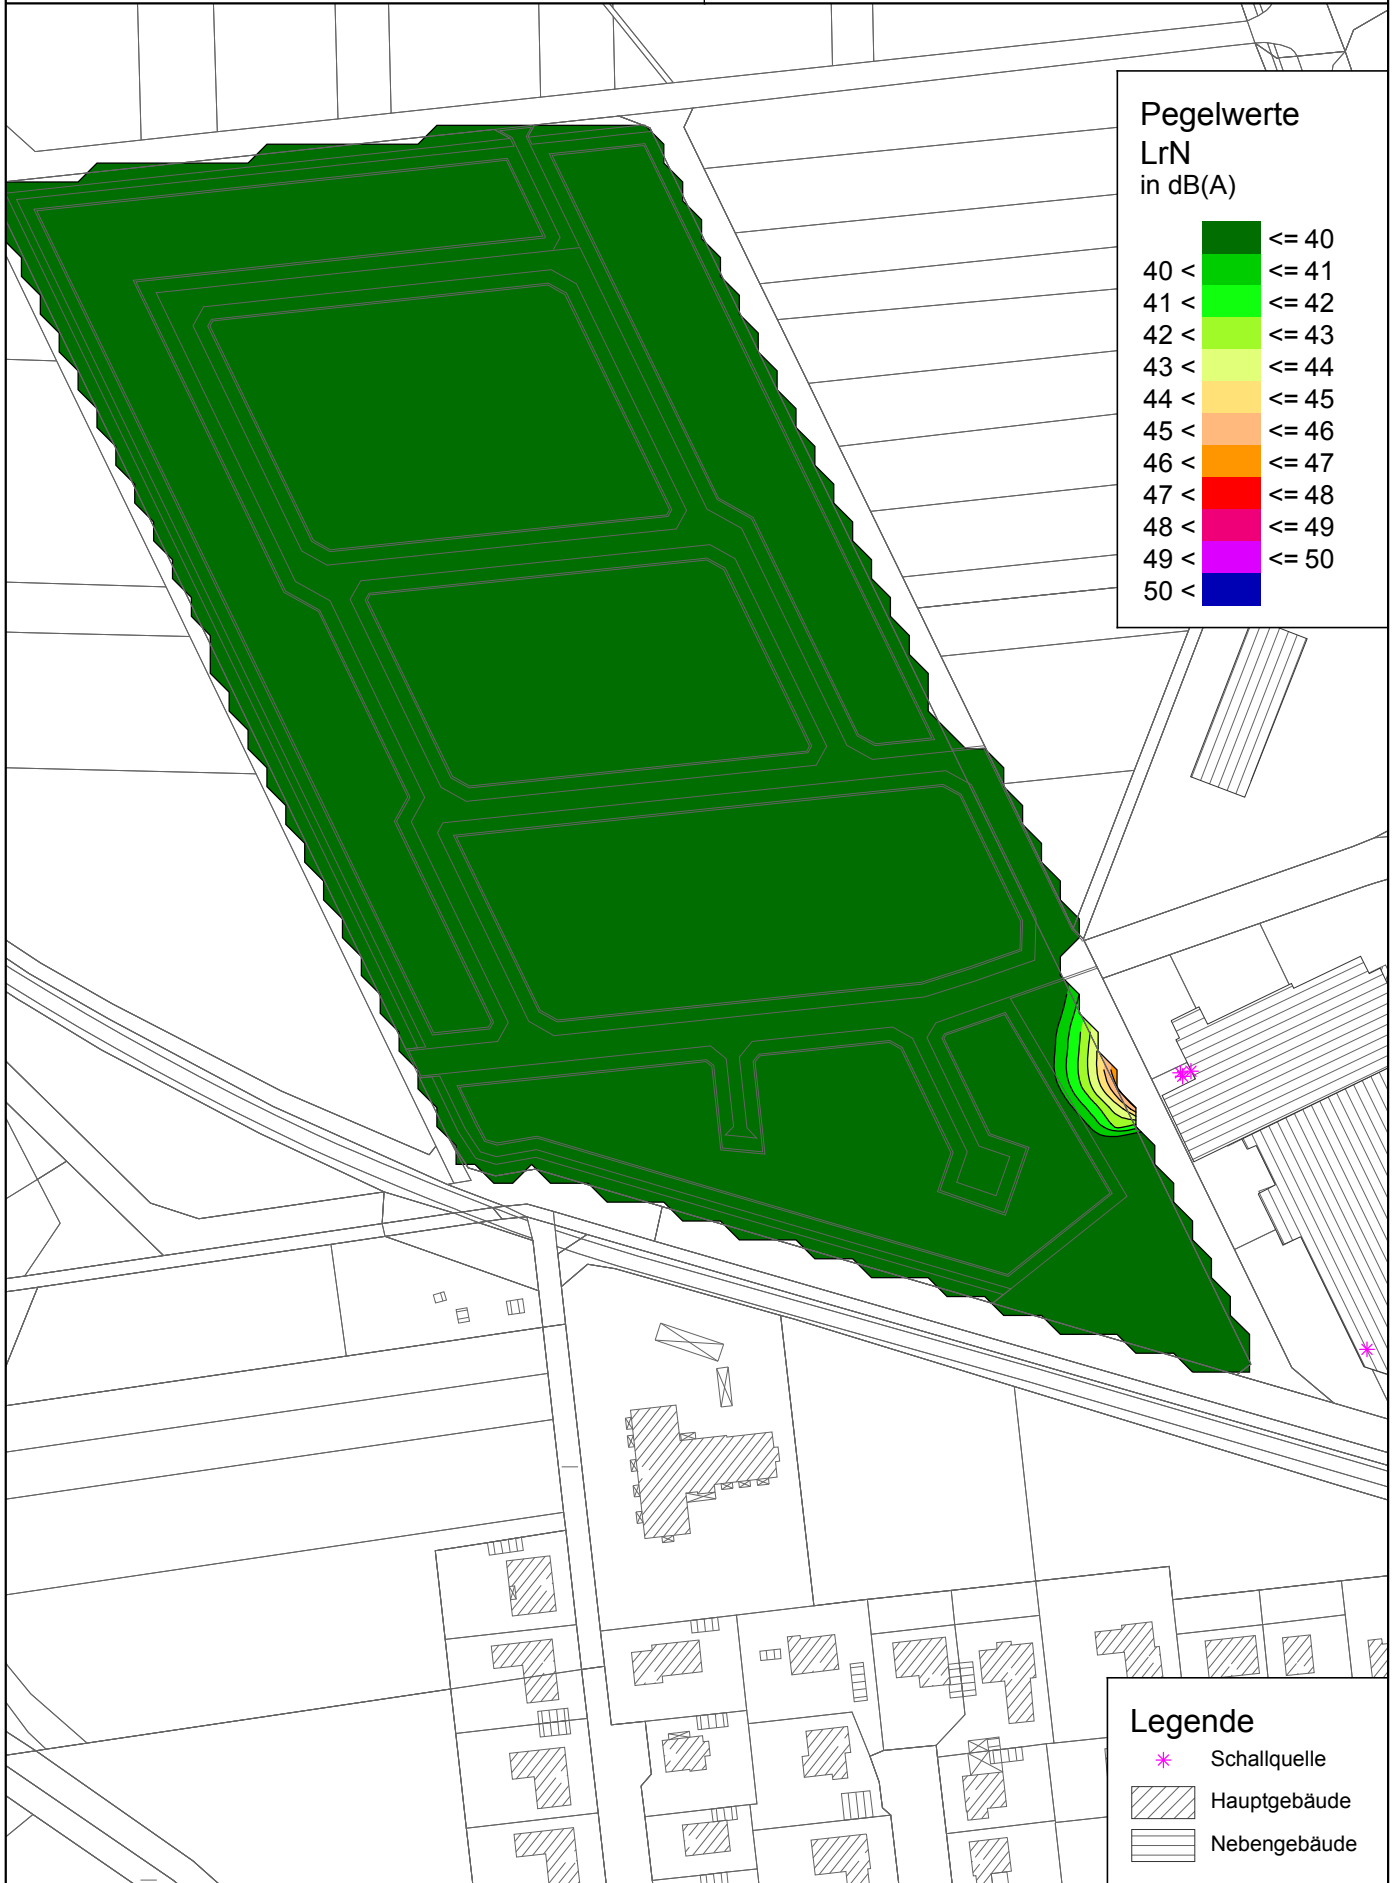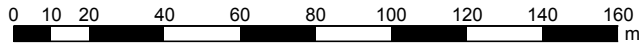



Pegelwerte
LrN
in dB(A)

<= 40	Dark Green
40 <	Green
41 <	Light Green
42 <	Yellow-Green
43 <	Yellow
44 <	Light Orange
45 <	Orange
46 <	Dark Orange
47 <	Red-Orange
48 <	Red
49 <	Magenta
50 <	Blue

Legende

- * Schallquelle
- Hatched Box Hauptgebäude
- White Box Nebengebäude

Maßstab 1:2000

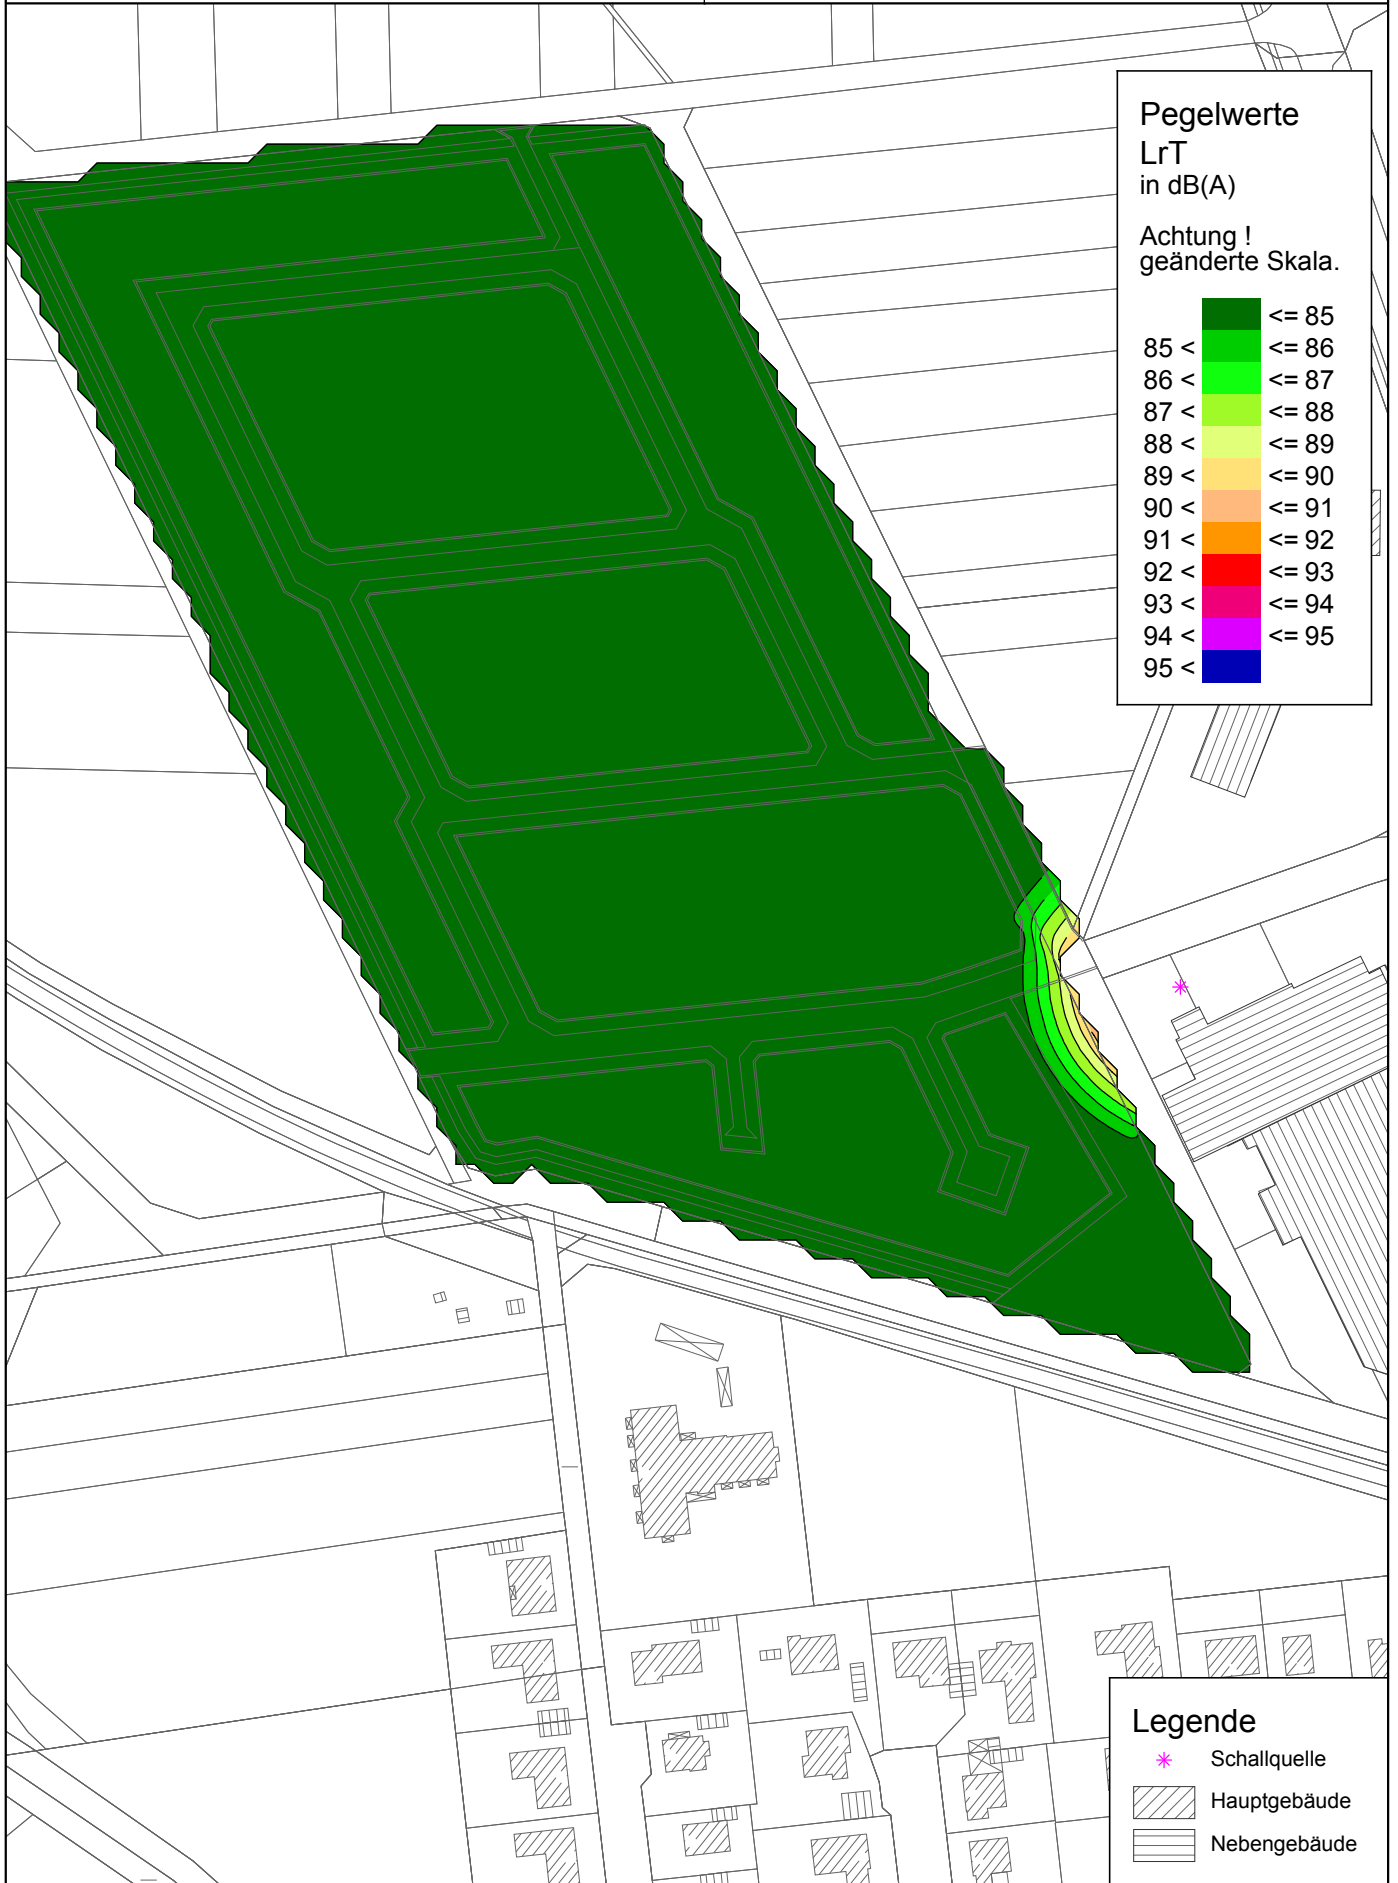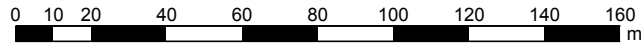




Pegelwerte
LrT
 in dB(A)

Achtung!
 geänderte Skala.

<= 85	Dark Green
85 <	Green
86 <	Bright Green
87 <	Light Green
88 <	Yellow-Green
89 <	Yellow
90 <	Orange
91 <	Red-Orange
92 <	Red
93 <	Red-Orange
94 <	Magenta
95 <	Blue

Legende

-  Schallquelle
-  Hauptgebäude
-  Nebengebäude