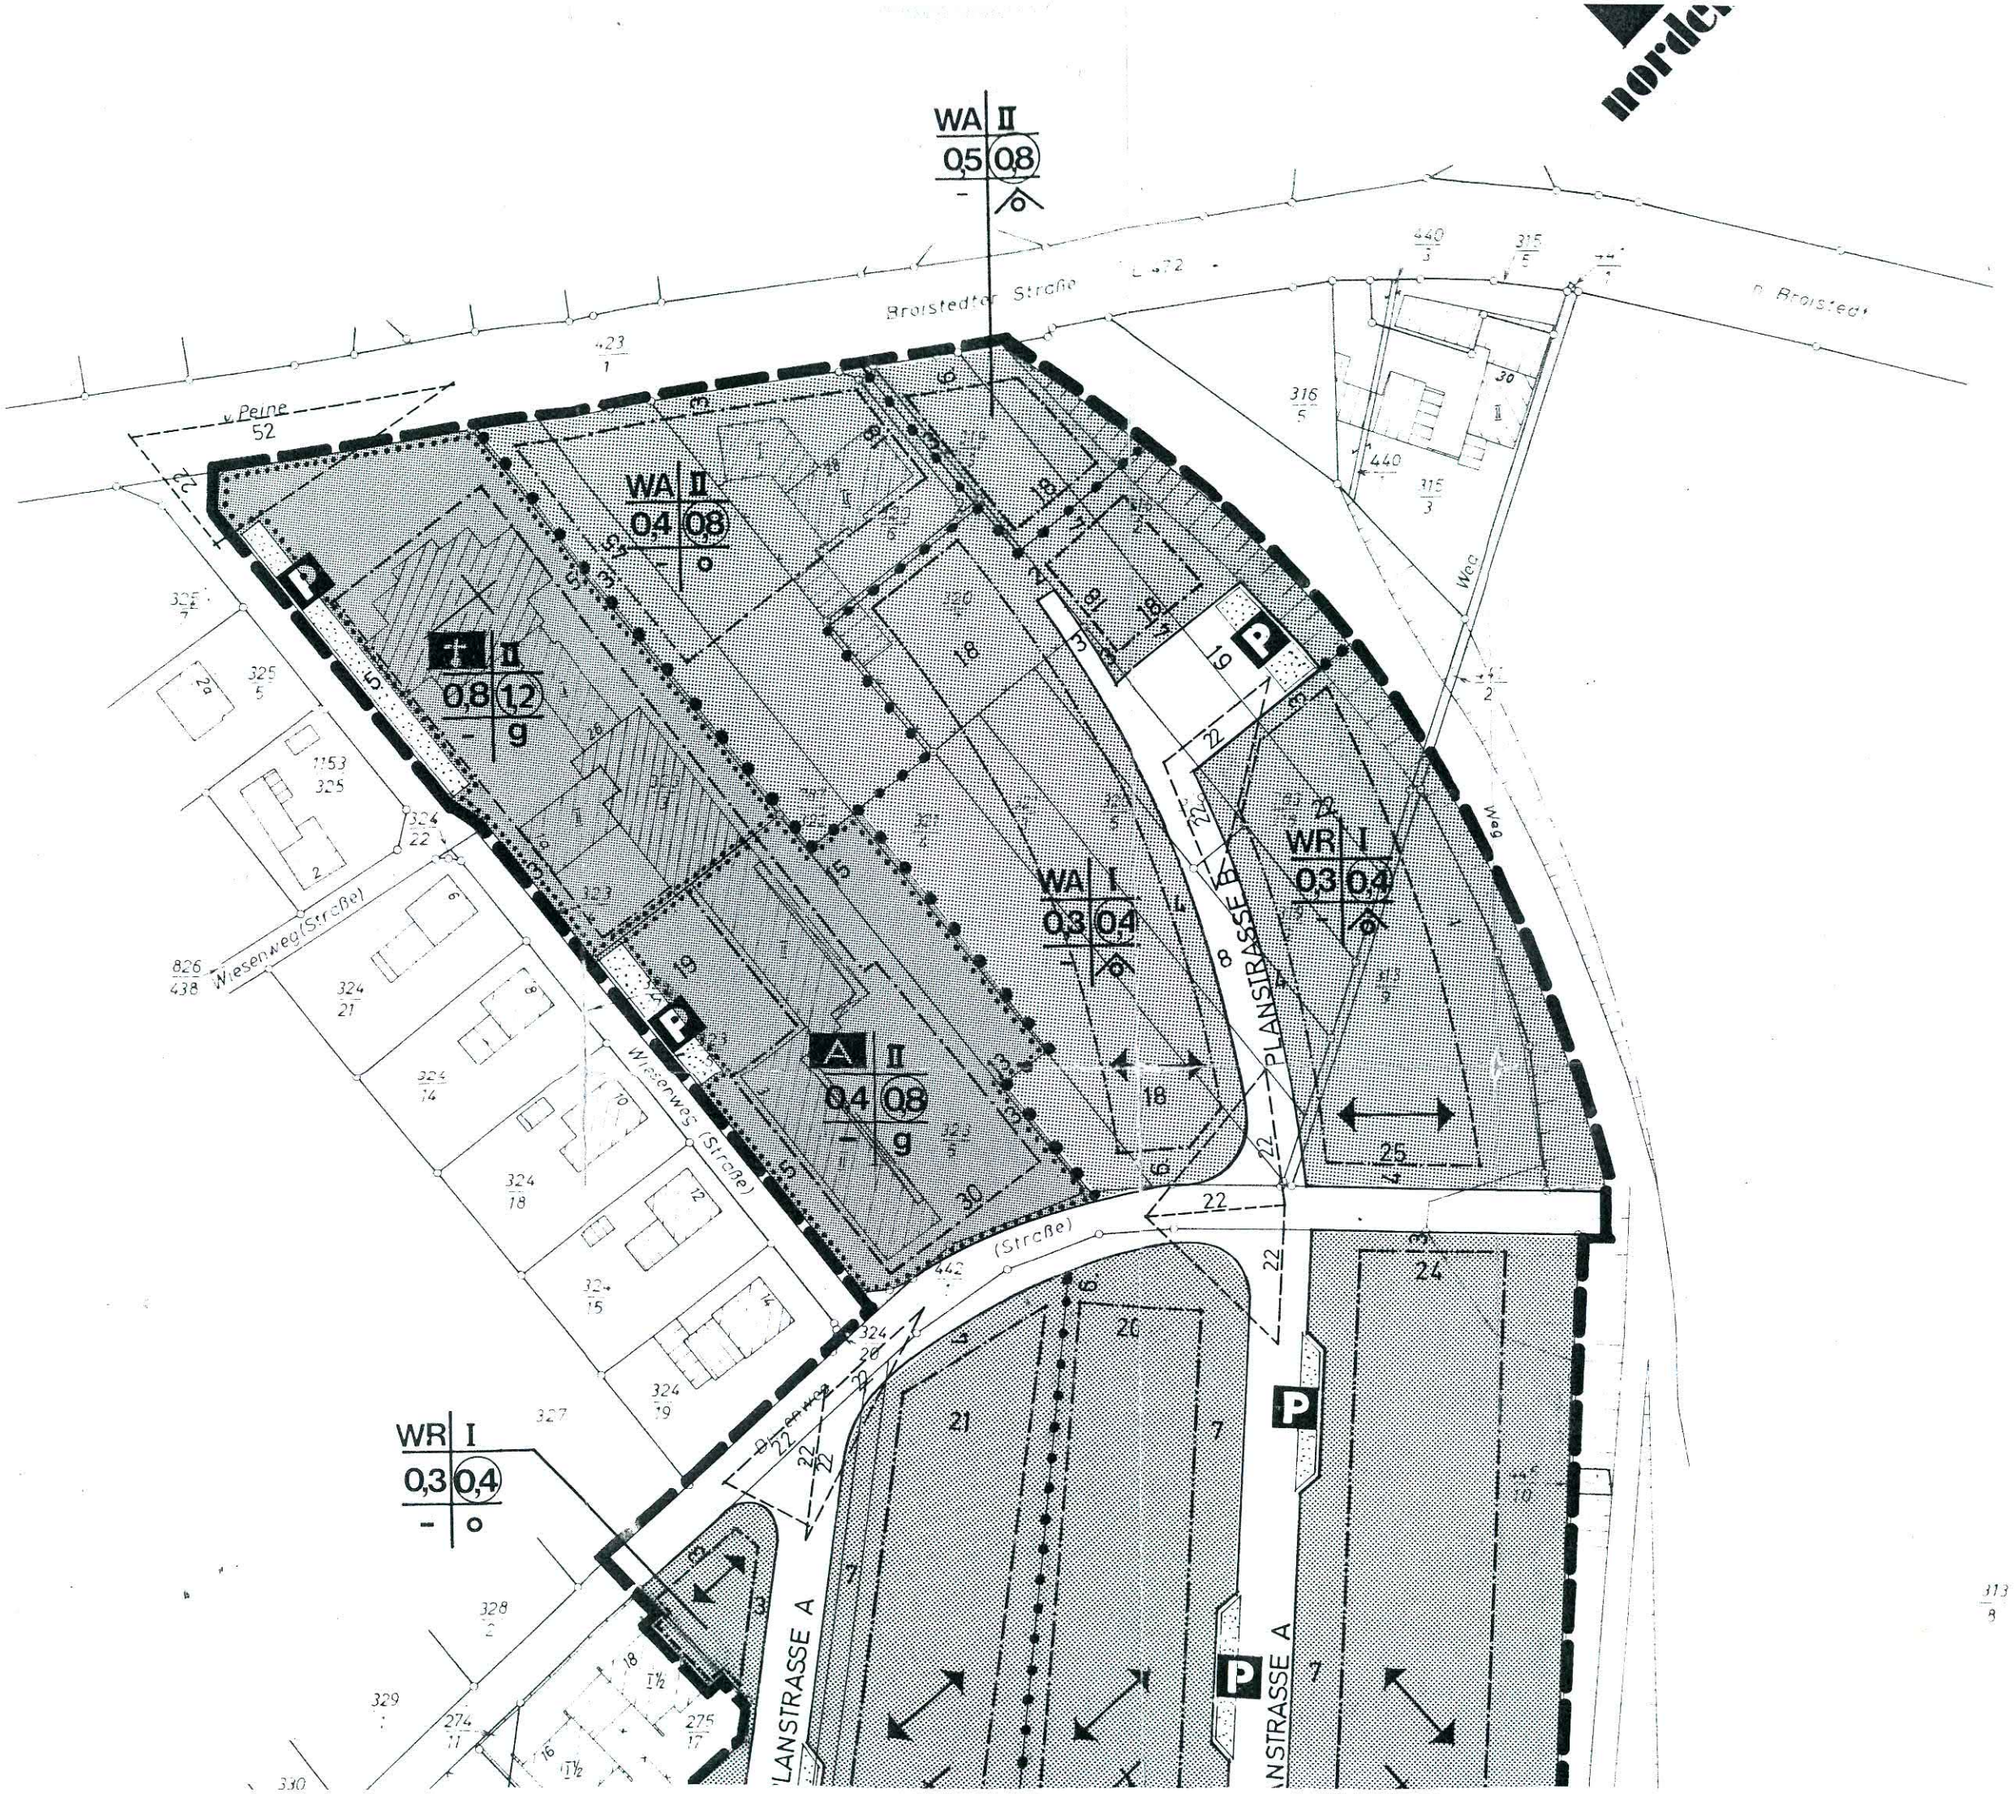

WA II
0,5 0,8
Broistedter Straße
L 472
n. Broistedt
v. Peine
52
WA II
0,4 0,8
II
0,8 1,2
g
WA I
0,3 0,4
WR I
0,3 0,4
A II
0,4 0,8
g
Wiesenweg (Straße)
PLANSTRASSE B
PLANSTRASSE A
(Straße)
Weg
WR I
0,3 0,4