


BEBAUUNGSPLAN „AM UNTEREN MEERACKER“ DER GEMEINDE LENGED

L.I.O. 25

KLEINGARTENGELÄNDE

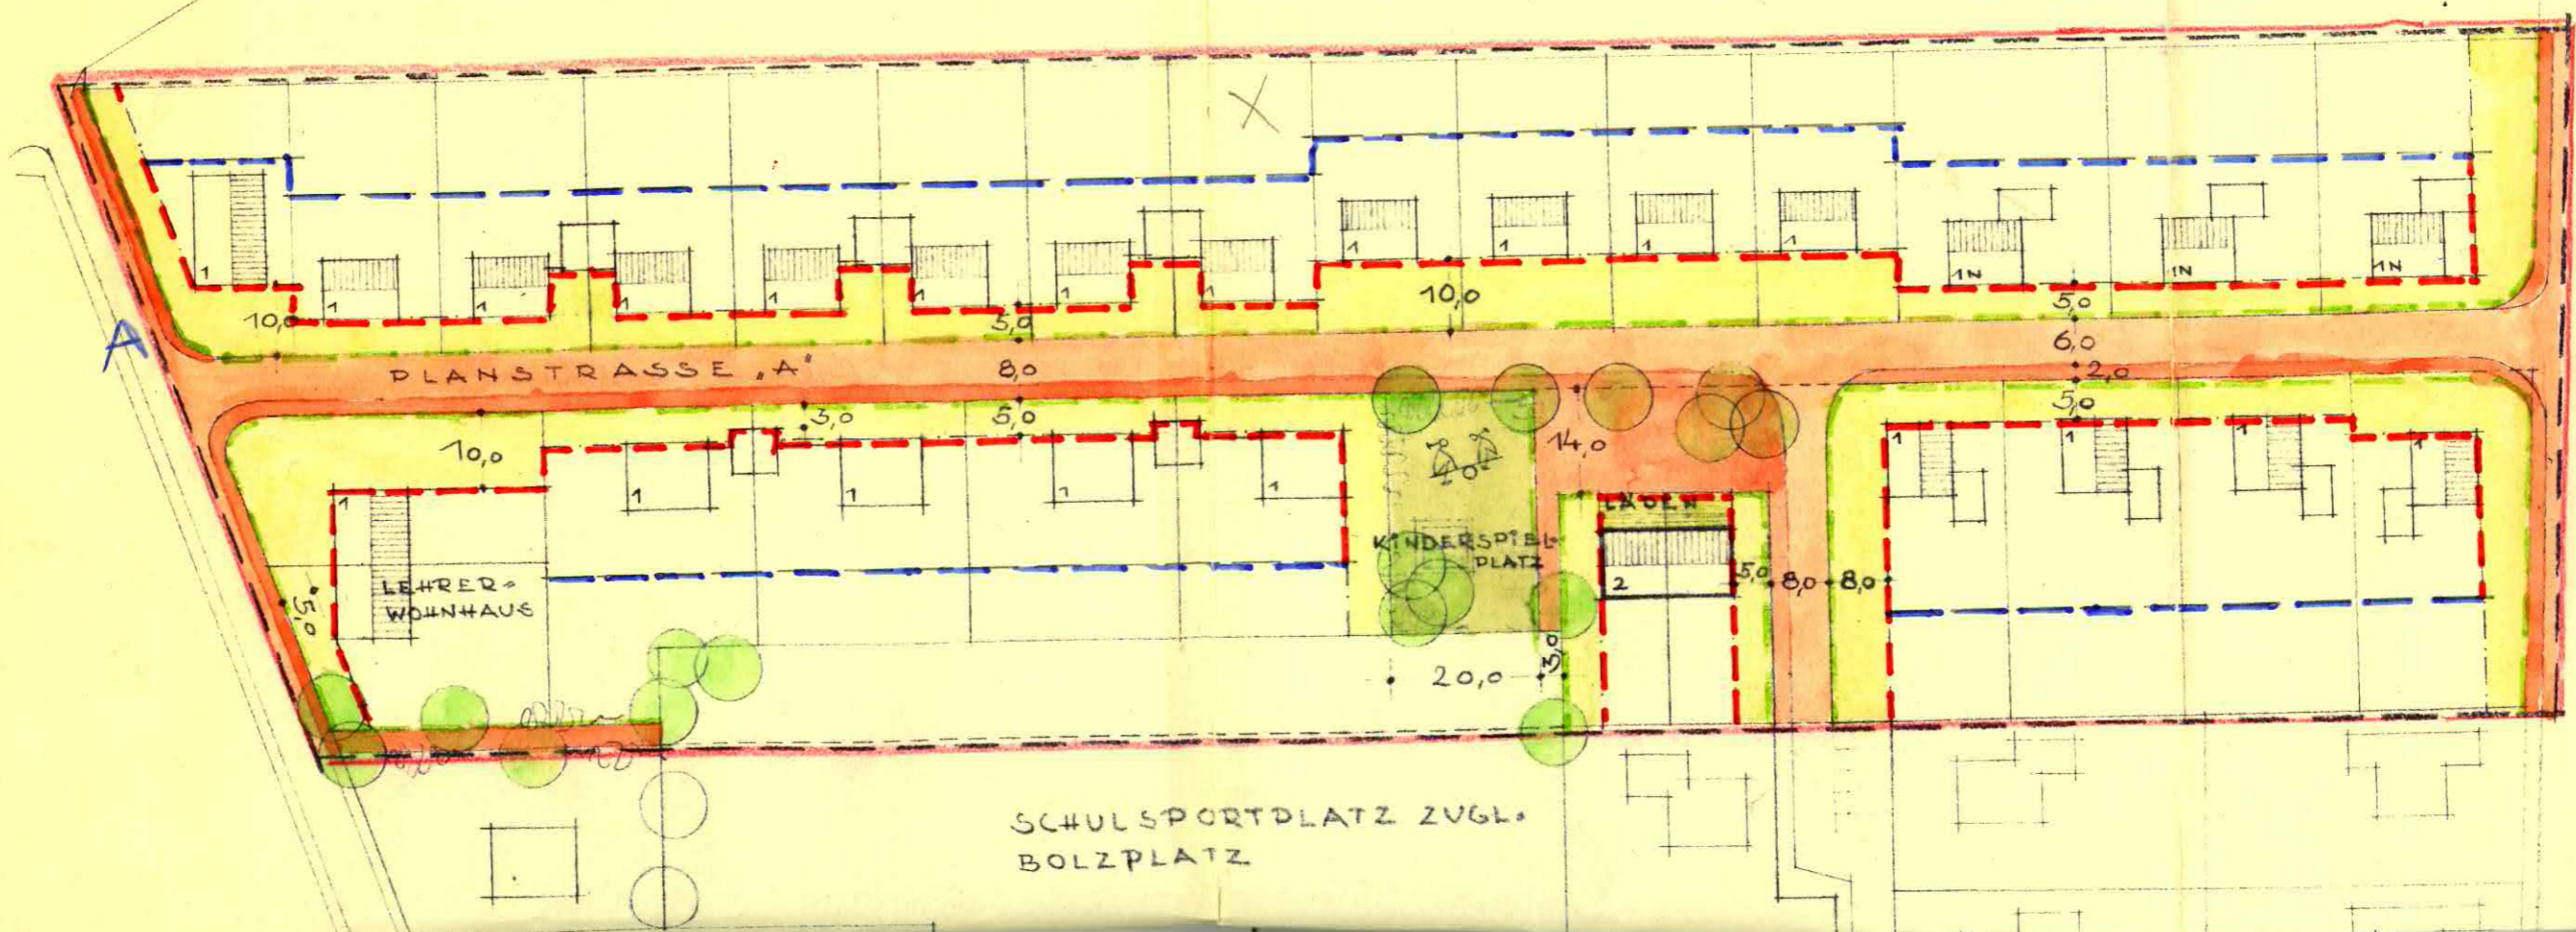

SCHULSPORTPLATZ ZUGL.
BOLZPLATZ