


# Regelprofil Straßenausbau "Wohnstraße West" (Zuwegung Neuer Weg)

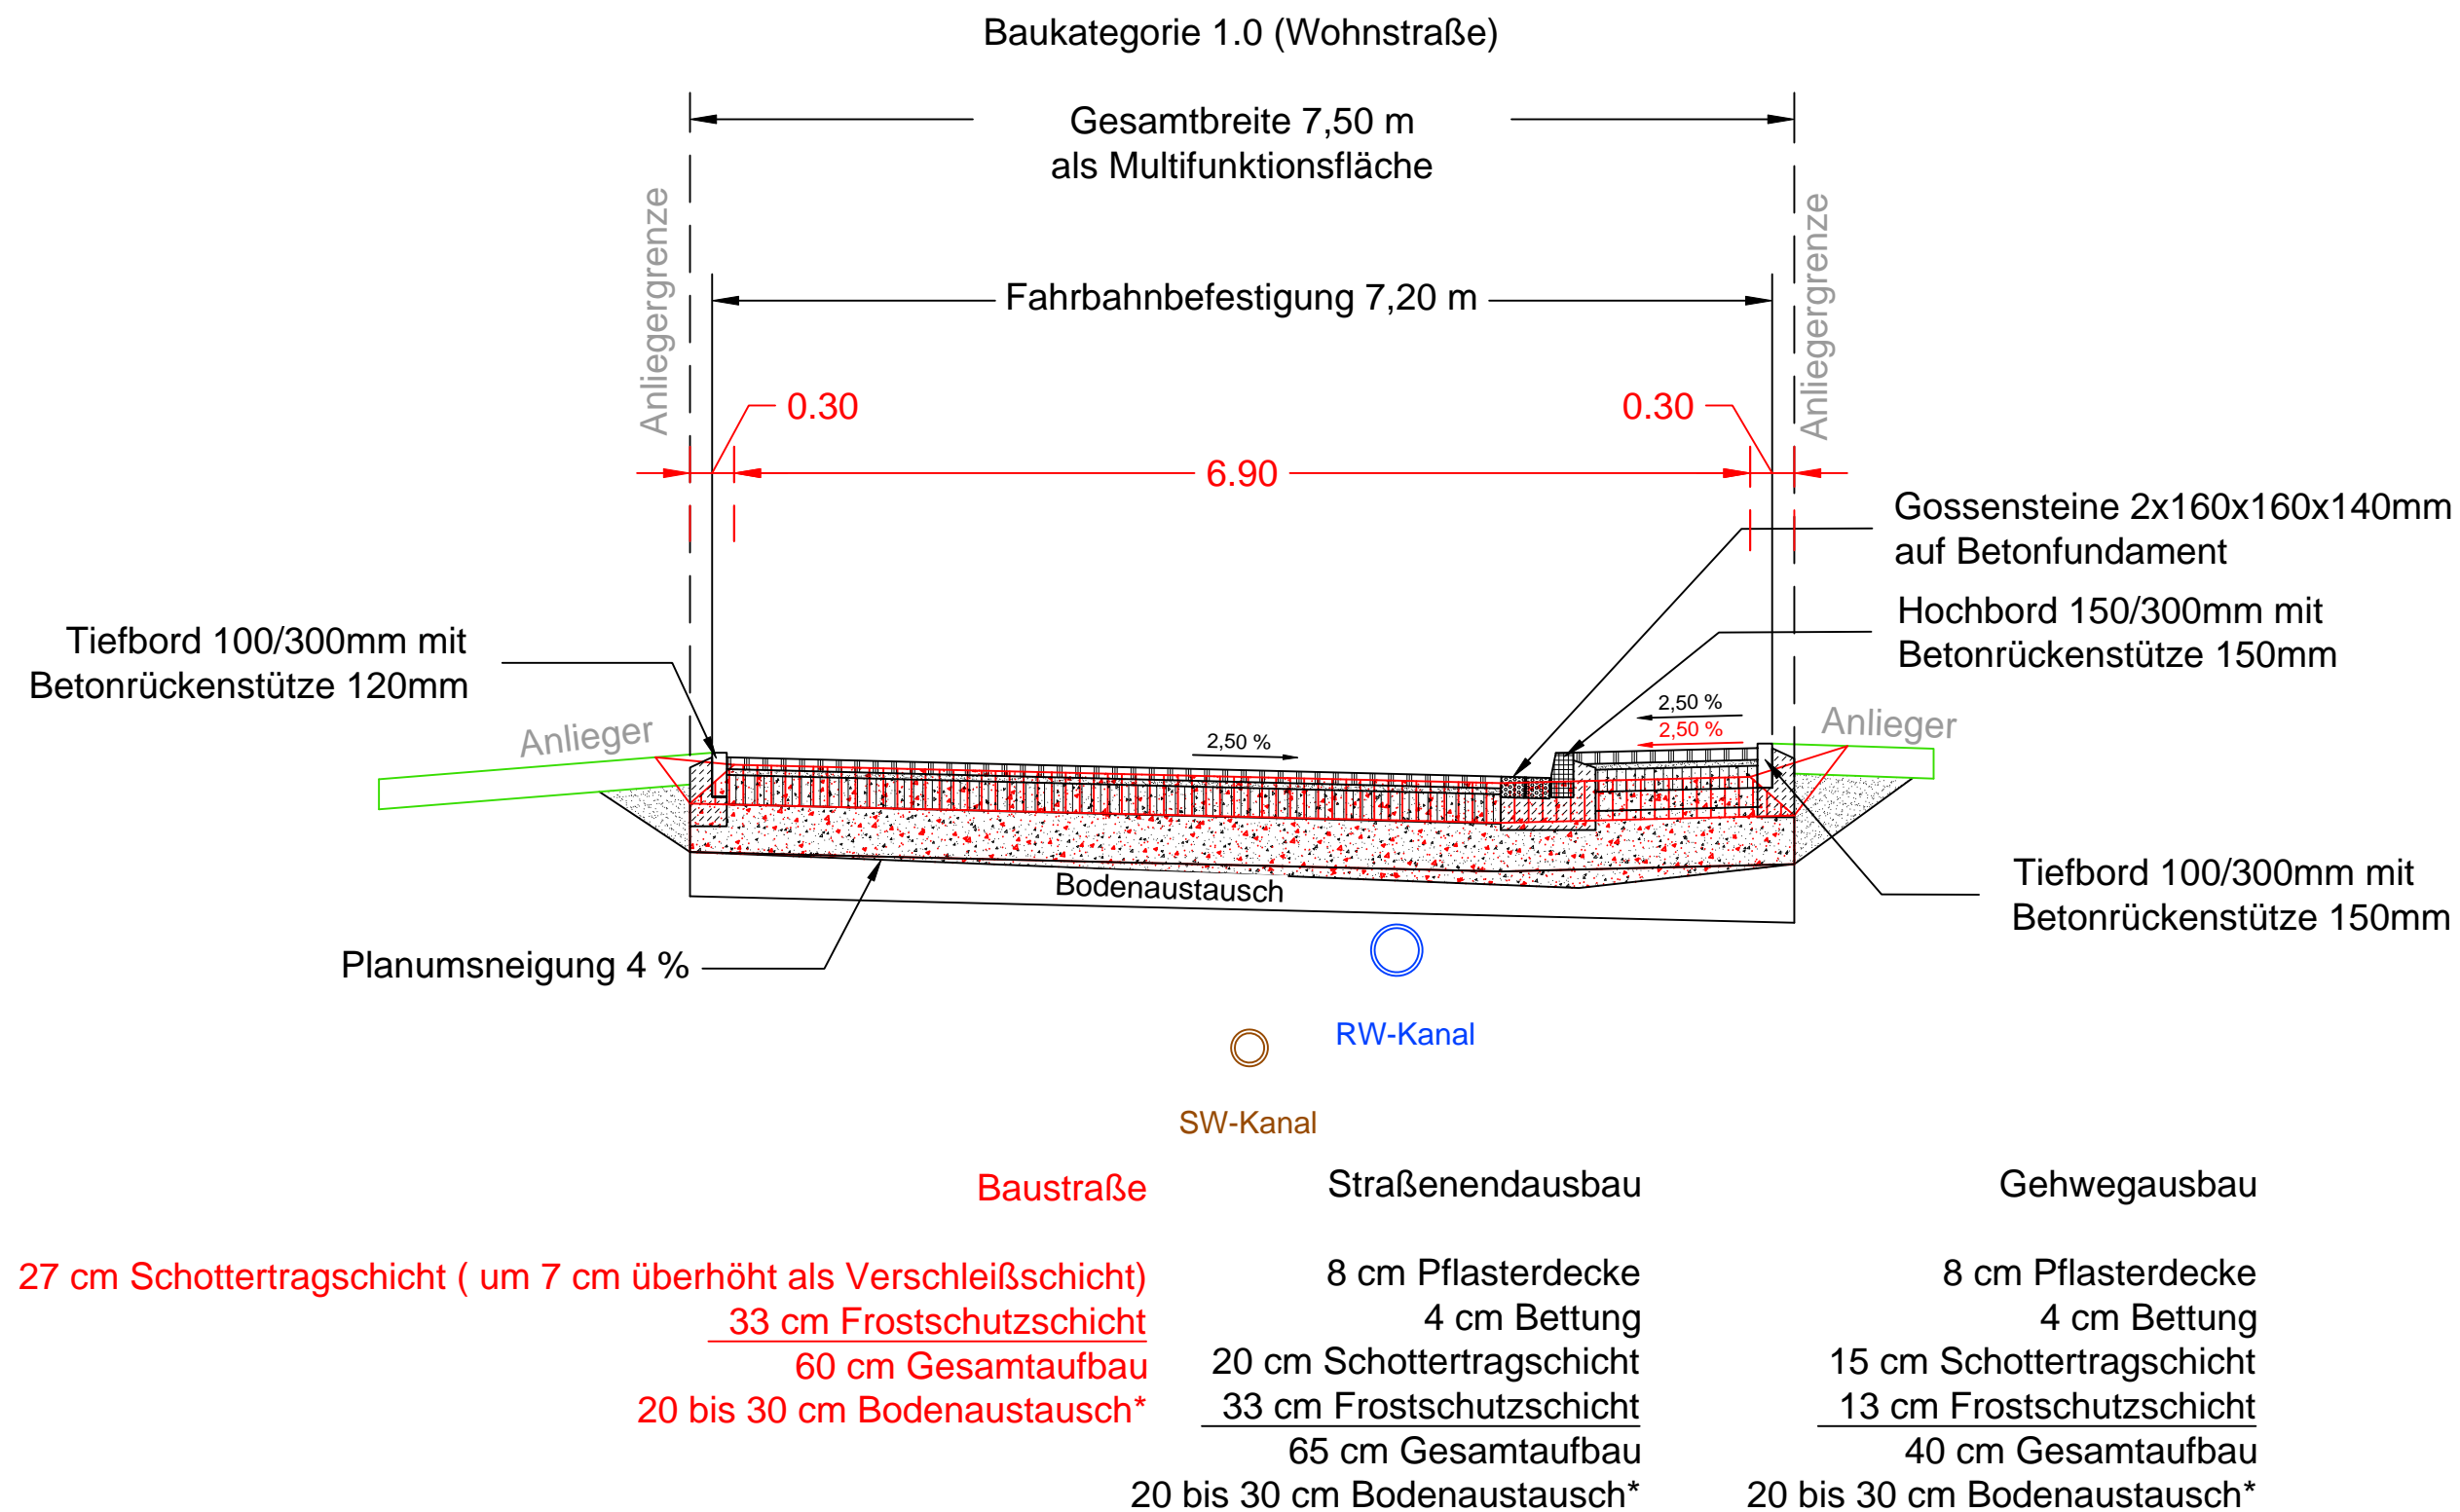

\* Festlegung Stärke Bodenaustausch nach Ergebnis dynamischer Plattendruck auf Probefeld

Längenangaben in m

Legende:

— zukünftiger Endausbau  
— Bastraße

## Hinweis:

Alle Höhen- und Maßangaben sind vom Auftragnehmer vor Beginn der Arbeiten eigenverantwortlich zu überprüfen. Unstimmigkeiten oder Abweichungen sind vor Ausführungsbeginn der Bauüberwachung unverzüglich mitzuteilen. Für die Vollständigkeit und Lagerichtigkeit der im Plan dargestellten Ver- und Entsorgungsleitungen besteht keine Gewähr.

3.			
2.			
1.			
Nr.	Art der Änderung	Datum	Name

## Höhenangaben in mNN

Auftraggeber (AG):



Gemeinde Lengede  
Vallstedter Weg 1  
38268 Lengede

Auftragnehmer (AN):

Ingenieurbüro Dr.-Ing. Roonstraße 11 · 38102 Braunschweig  
Tel.: +49 (0) 531 2 88 91 - 0  
Fax: +49 (0) 531 2 88 91 - 11  
Mail: info@dr-olaf-schulz.de

**Olaf Schulz**  
Beratende Ingenieure

Projekt: Erschließung BG "Neuer Weg" in Lengede, OT Woltwiesche - Ausführungsplanung -	Zeichnung-Nr.:		
	Ausfertigung:		
	Maßstab:	1 : 50	
	Plangröße:	594 x 297 mm	
Planbezeichnung: Regelprofil Straßenendausbau Wohnstraße West	Projekt-Nr.:	1194	
	Datum:		
	Name:		
	bearbeitet:	2017-01-11	Sf
gezeichnet für den AG:	gezeichnet:	2017-01-11	CS
	geprüft:		
	Planungsstand:	2017-01-11	
	gezeichnet für den AN:	Plottedatum:	2017-01-24
	Dateiname:	1194_20170113_AP_RP	
	Plottstiftabelle:	Plottstiftabelle NEU 2010.ctb	

Lagesystem: -

BxH: 594x297 mm