


DECKBLATT ZUM BEBAUUNGSPLAN NR. 8
LENGEDE KR. PEINE

GEÄNDERT WURDE DIE LADENANLAGE, ZAHL DER EINSTELLPLÄTZE,
ANZAHL DER GARAGEN, GRÖSSE DER GRUNDSTÜCKE FÜR DIE
EINZELHÄUSER, SOWIE DIE GRÖSSE DES KINDERSPIELPLATZES.
ES WIRD ZUSÄTZLICH EINE BEBAUUNG MIT EINEM 2-3 GESCHOS.
WOHNTRAKT AUSGEWIESEN (SÜD-WEST-ECKE).

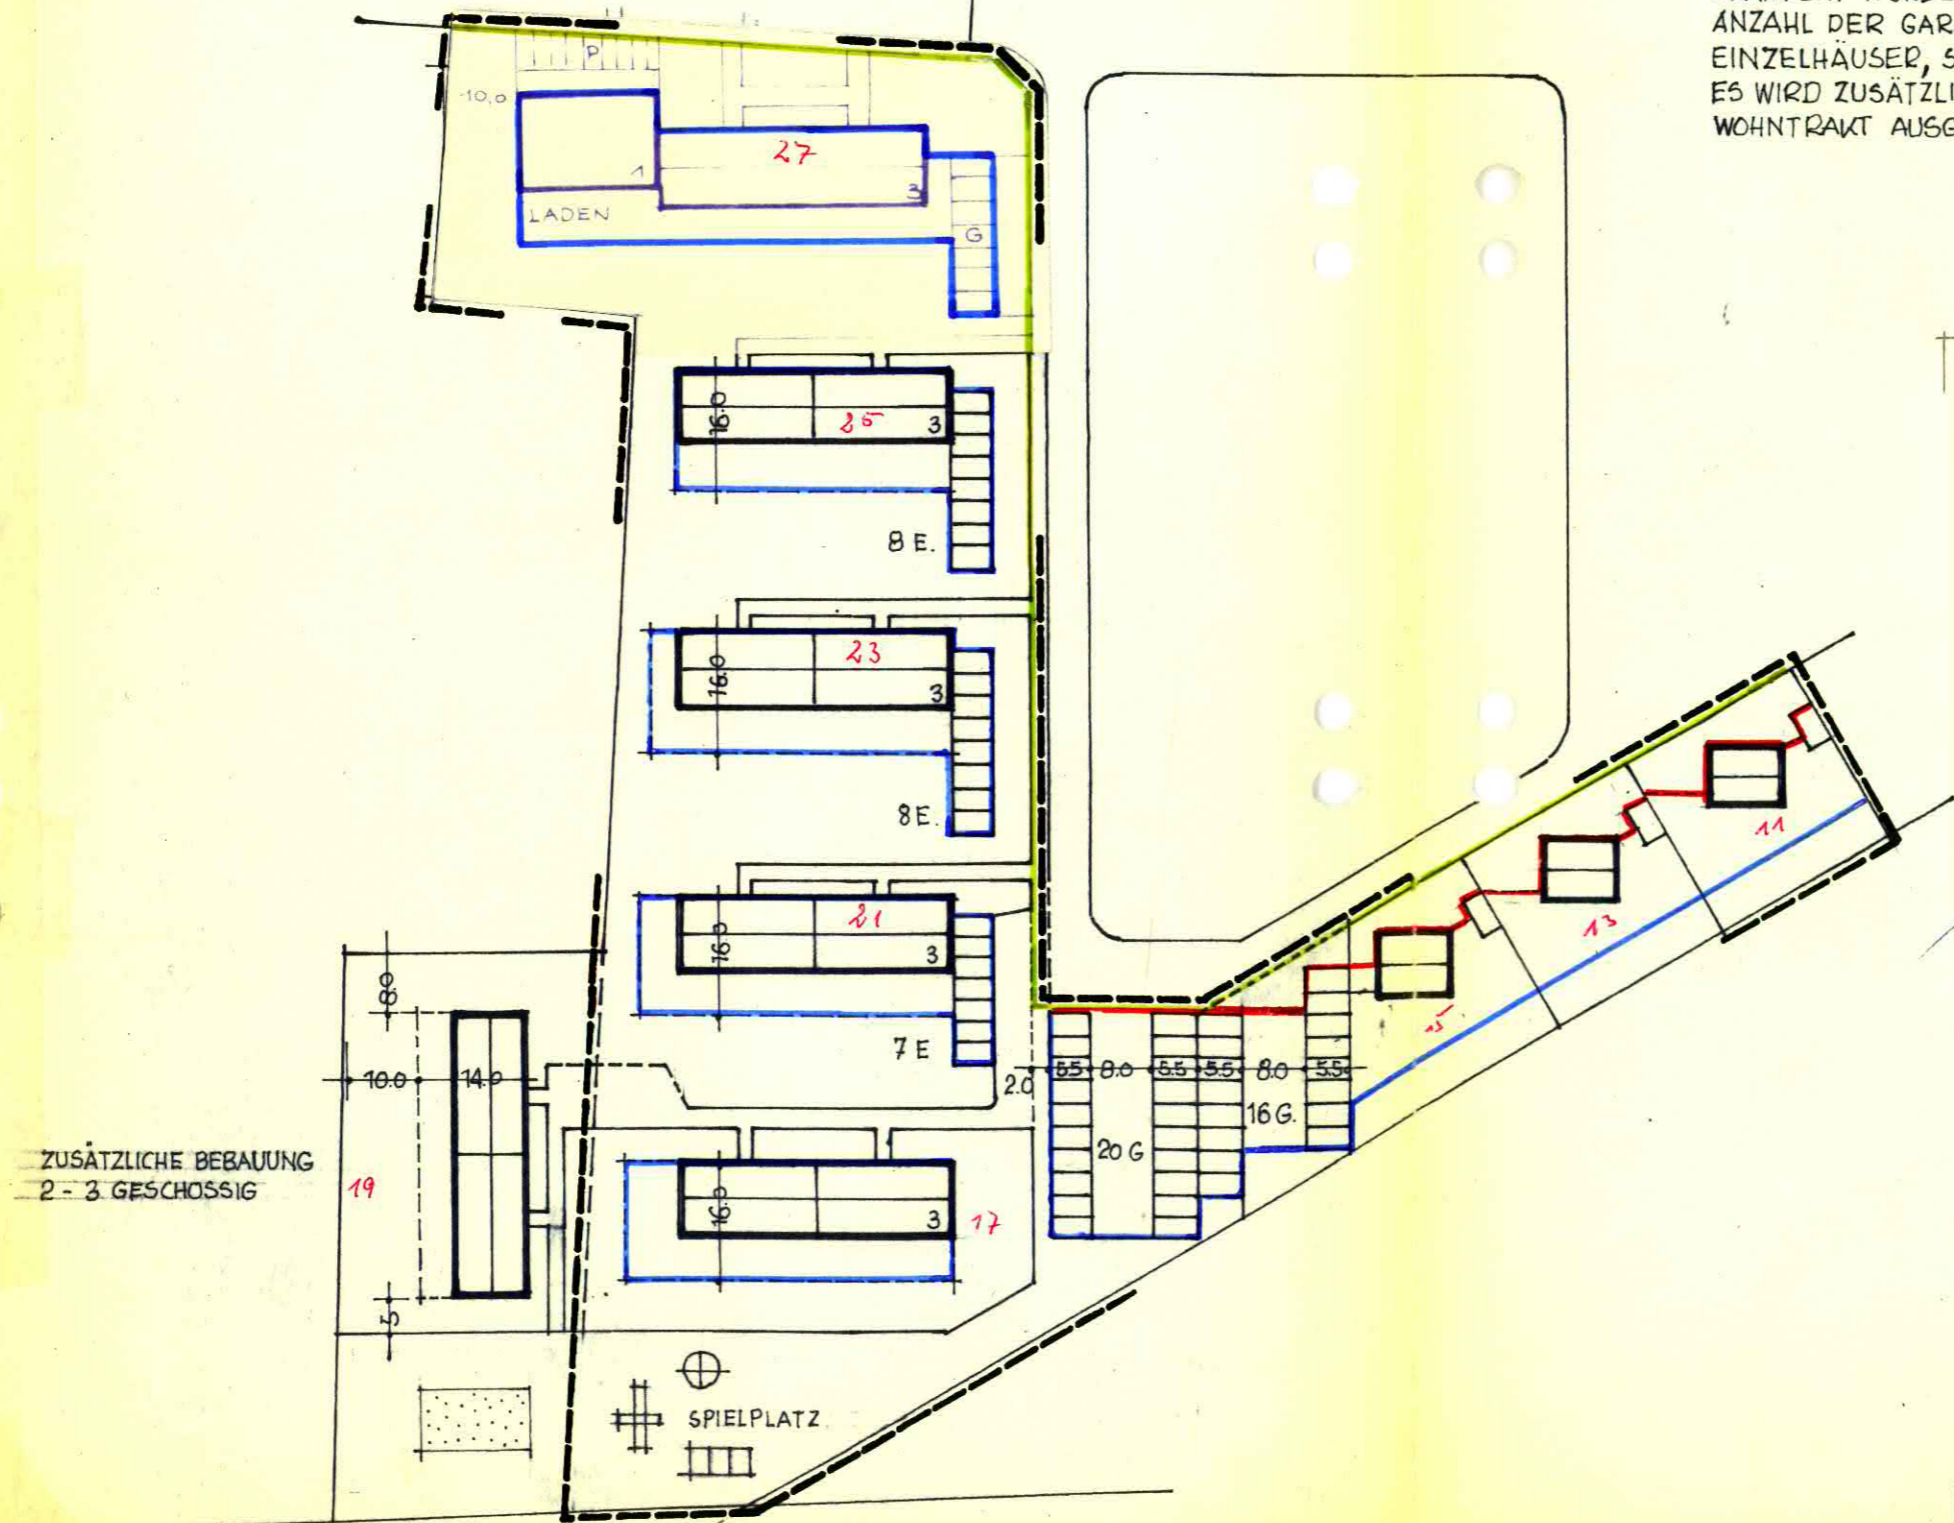

ZUSÄTZLICHE BEBAUUNG
2-3 GESCHOSSIG

SPIELPLATZ

