


Planunterlage

angefertigt von :
Vermessungsingenieur - Beratender Ingenieur
Dr.-Ing. Ludger Timmen

Kartengrundlage:
Stand vom : 03.10.2000
Gemeinde : Lengede
Gemarkung :
Flur : Maßstab 1 : 1000

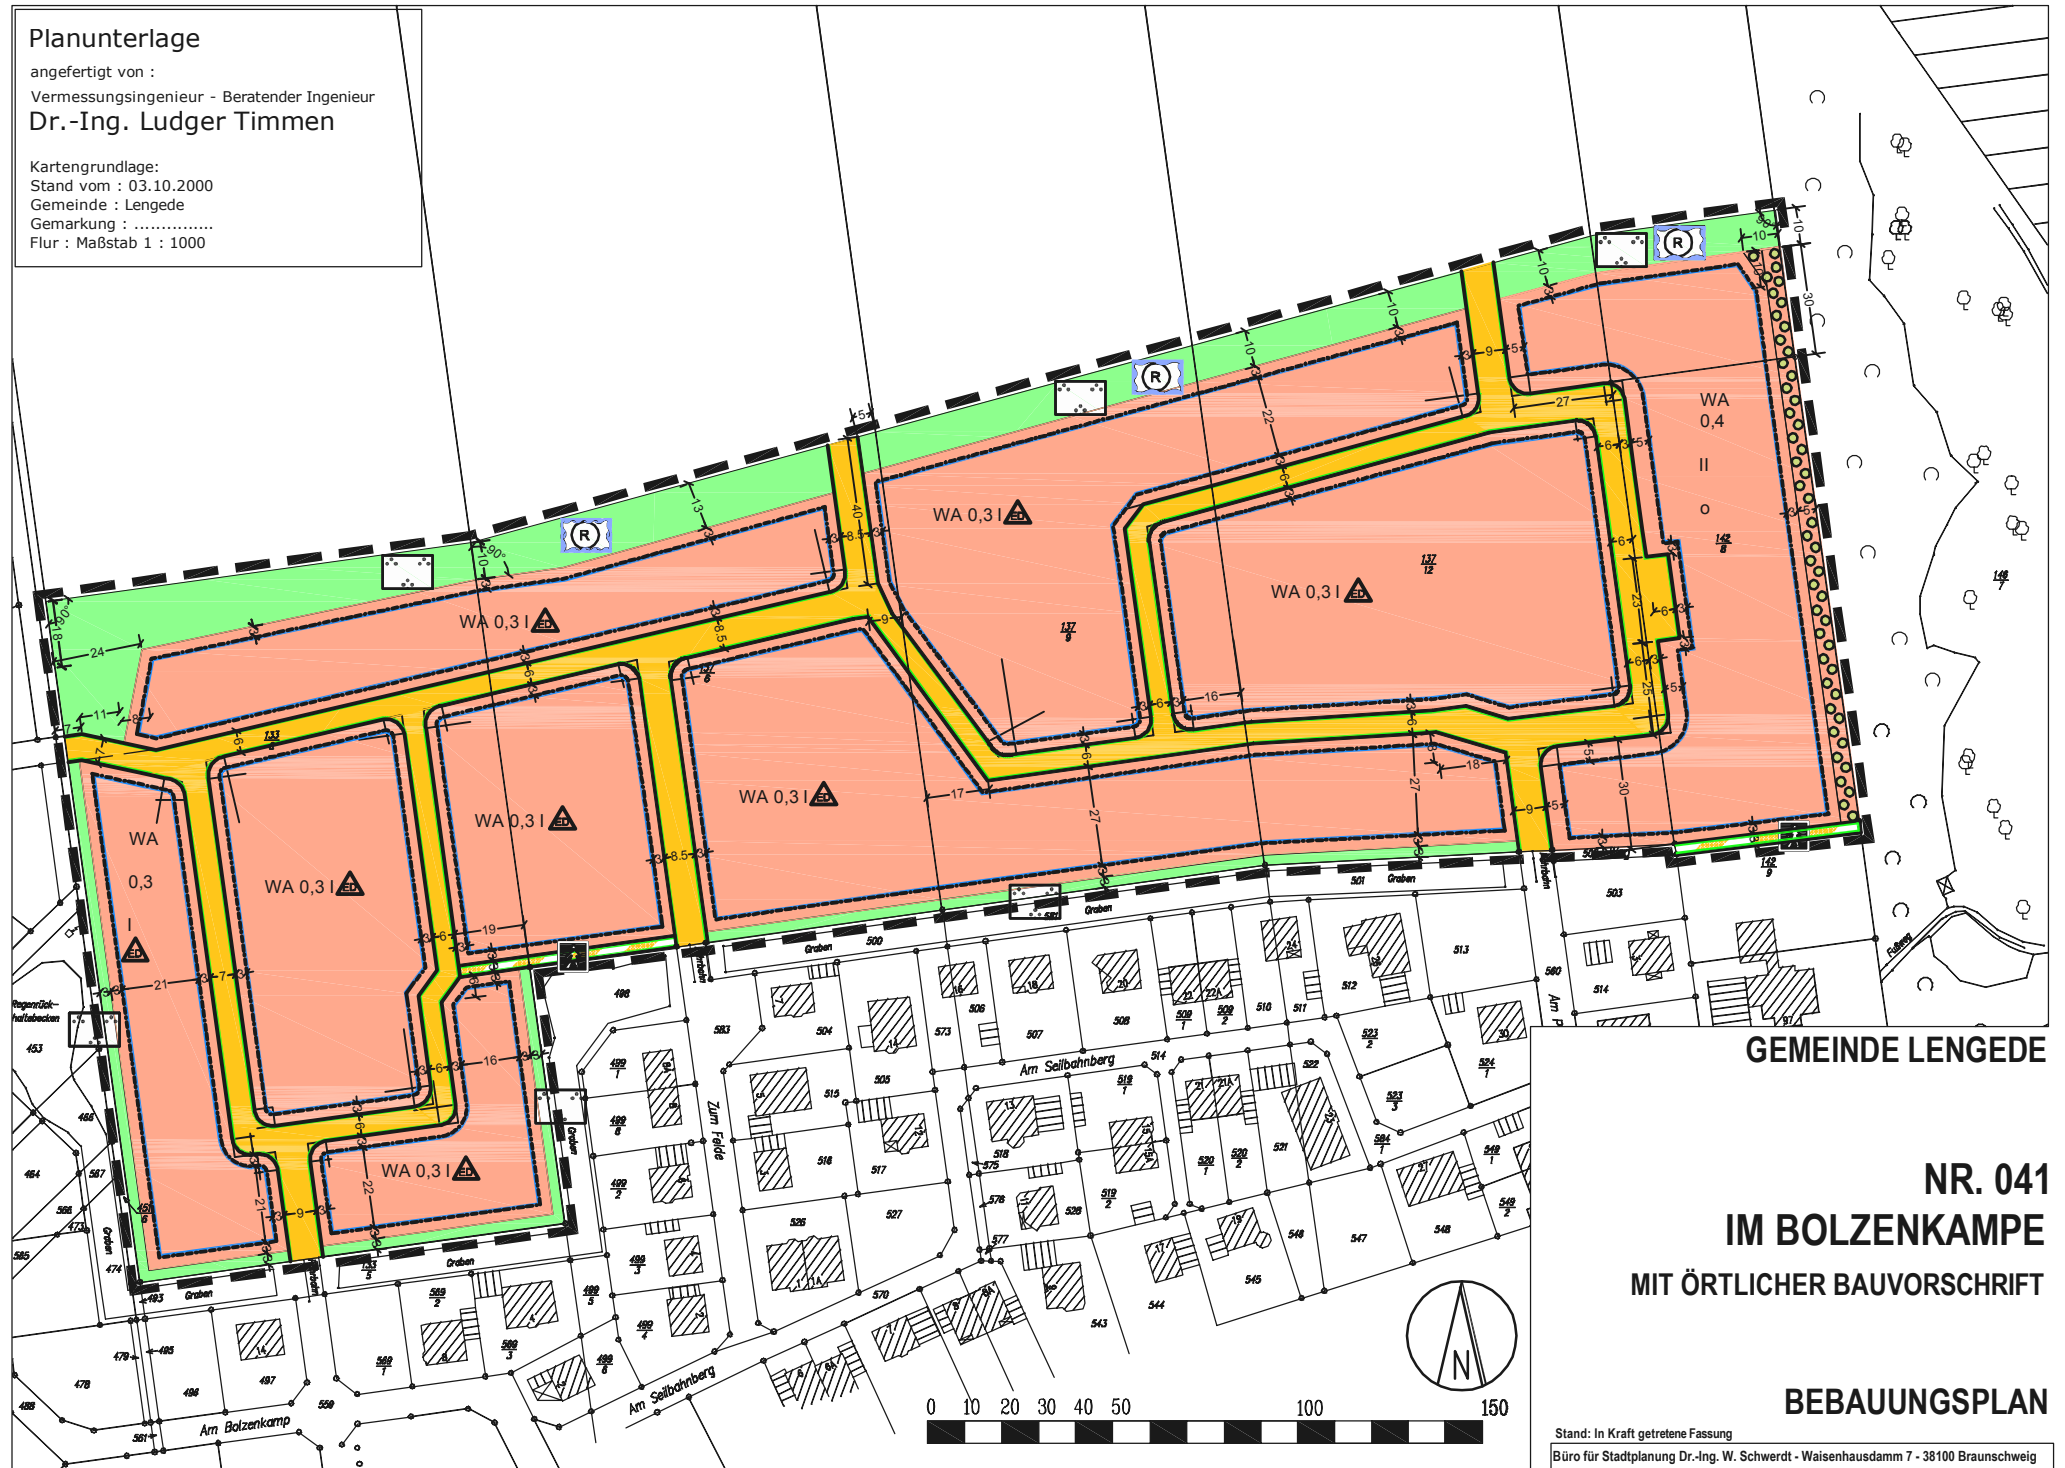

GEMEINDE LENGEDE

**NR. 041
IM BOLZENKAMPE
MIT ÖRTLICHER BAUVORSCHRIFT**

BEBAUUNGSPLAN

Stand: In Kraft getretene Fassung
Büro für Stadtplanung Dr.-Ing. W. Schwerdt - Waisenhausdamm 7 - 38100 Braunschweig