


Gemeinde Lengede
Gemarkung Lengede
Flur 3
Maßstab 1:1000

Auftr.-Nr.:
00/2515-1
[FP]

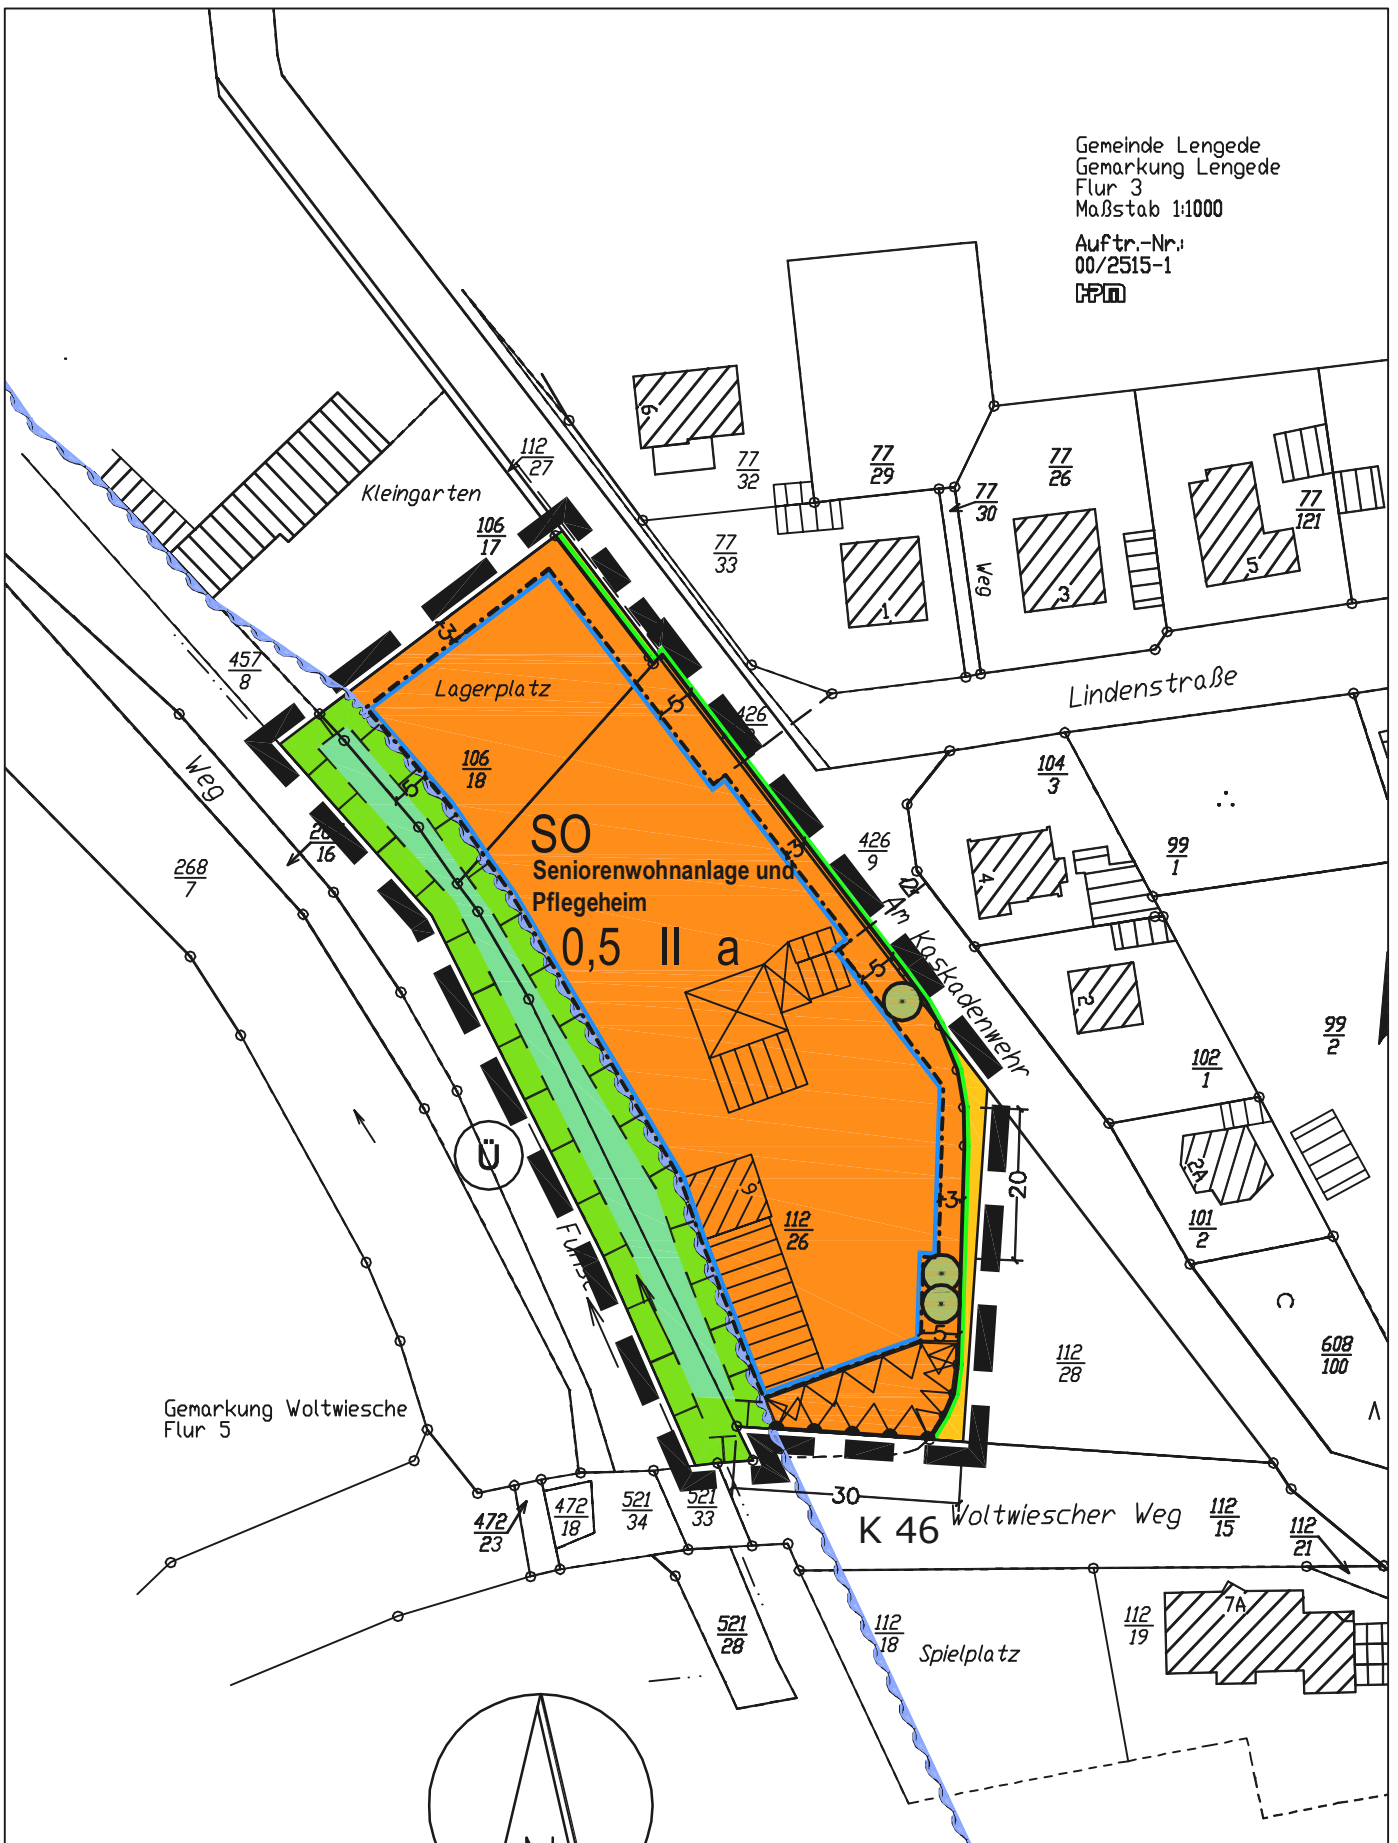

M 1:1.000

GEMEINDE LENGEDE
Nr. 042 KASKADENWEHR
MIT ÖRTLICHER BAUVORSCHRIFT
BEBAUUNGSPLAN

Stand: In Kraft getretene Fassung
Büro für Stadtplanung Dr.-Ing. W. Schwerdt - Walsenhausdamm 7 - 38100 Braunschweig