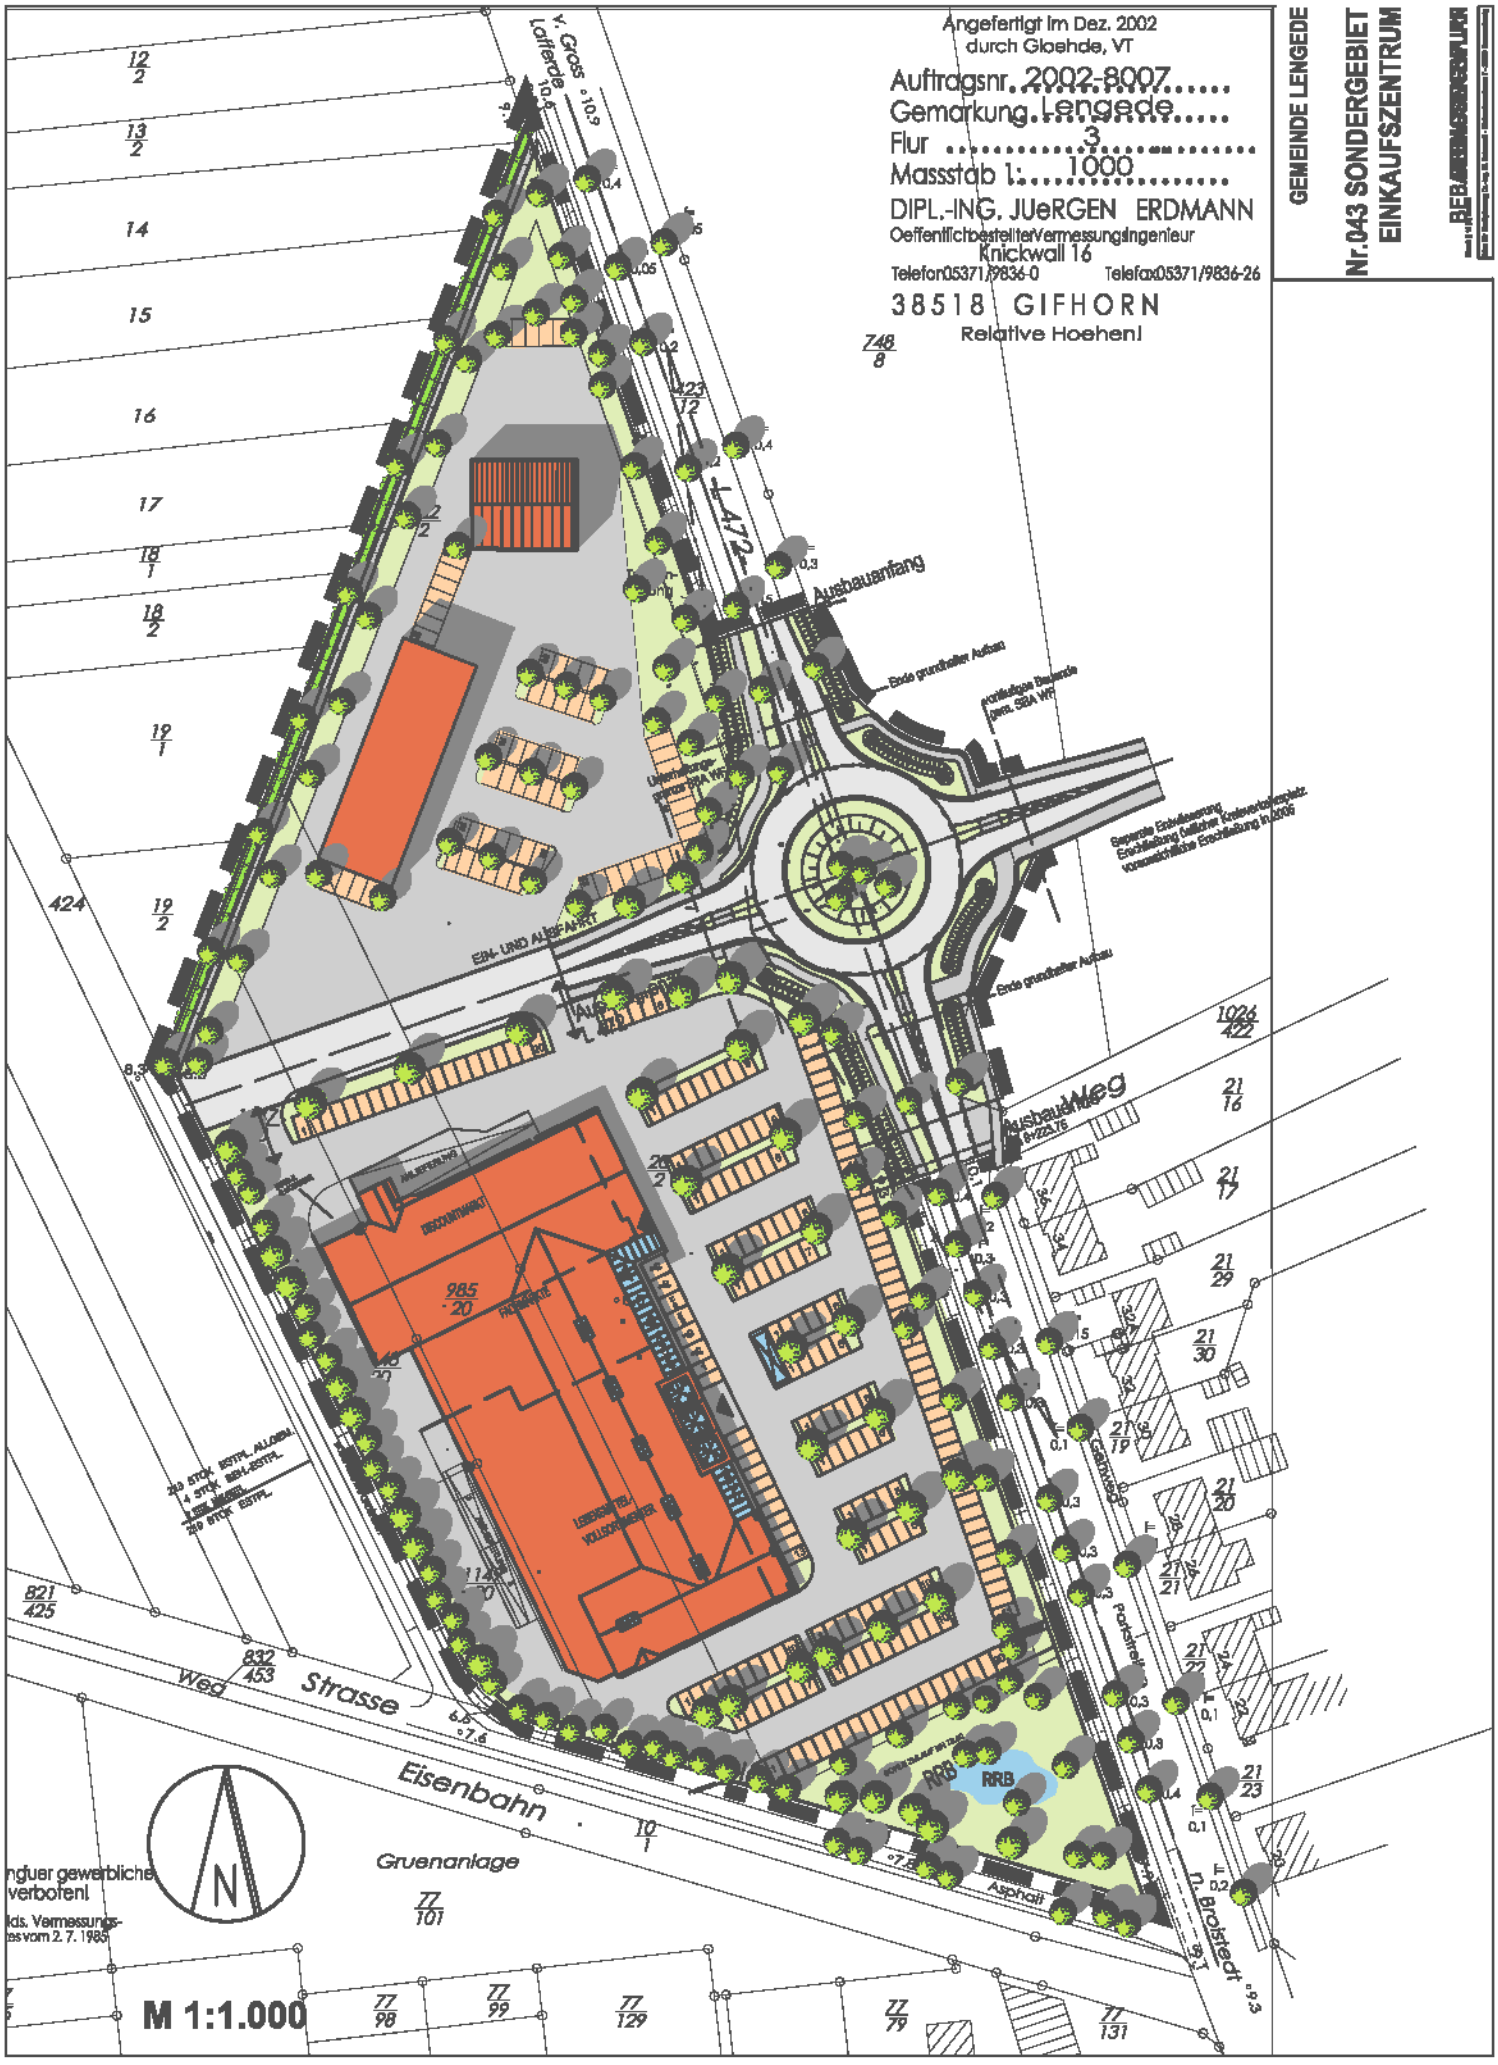
Angefertigt im Dez. 2002
durch Gloehde, VT
Auftragsnr. 2002-8007
Gemarkung Lengede
Flur 3
Massstab 1: 1000
DIPL.-ING. JUeRGEN ERDMANN
Oeffentlich bestellter Vermessungsingenieur
Knickwall 16
Telefon 05371/9836-0
Telefax 05371/9836-26
38518 GIFHORN
Relative Hoehen!
GEMEINDE LENGEDE
Nr. 043 SONDERGEBIET
EINKAUFSZENTRUM
v. Gross Lafferde
L 472
Ausbauanfang
Ausbauende
Ausbauweg
Eisenbahn
Gruenanlage
RRB
Asphalt
M 1:1.000