




Schnitt B-B

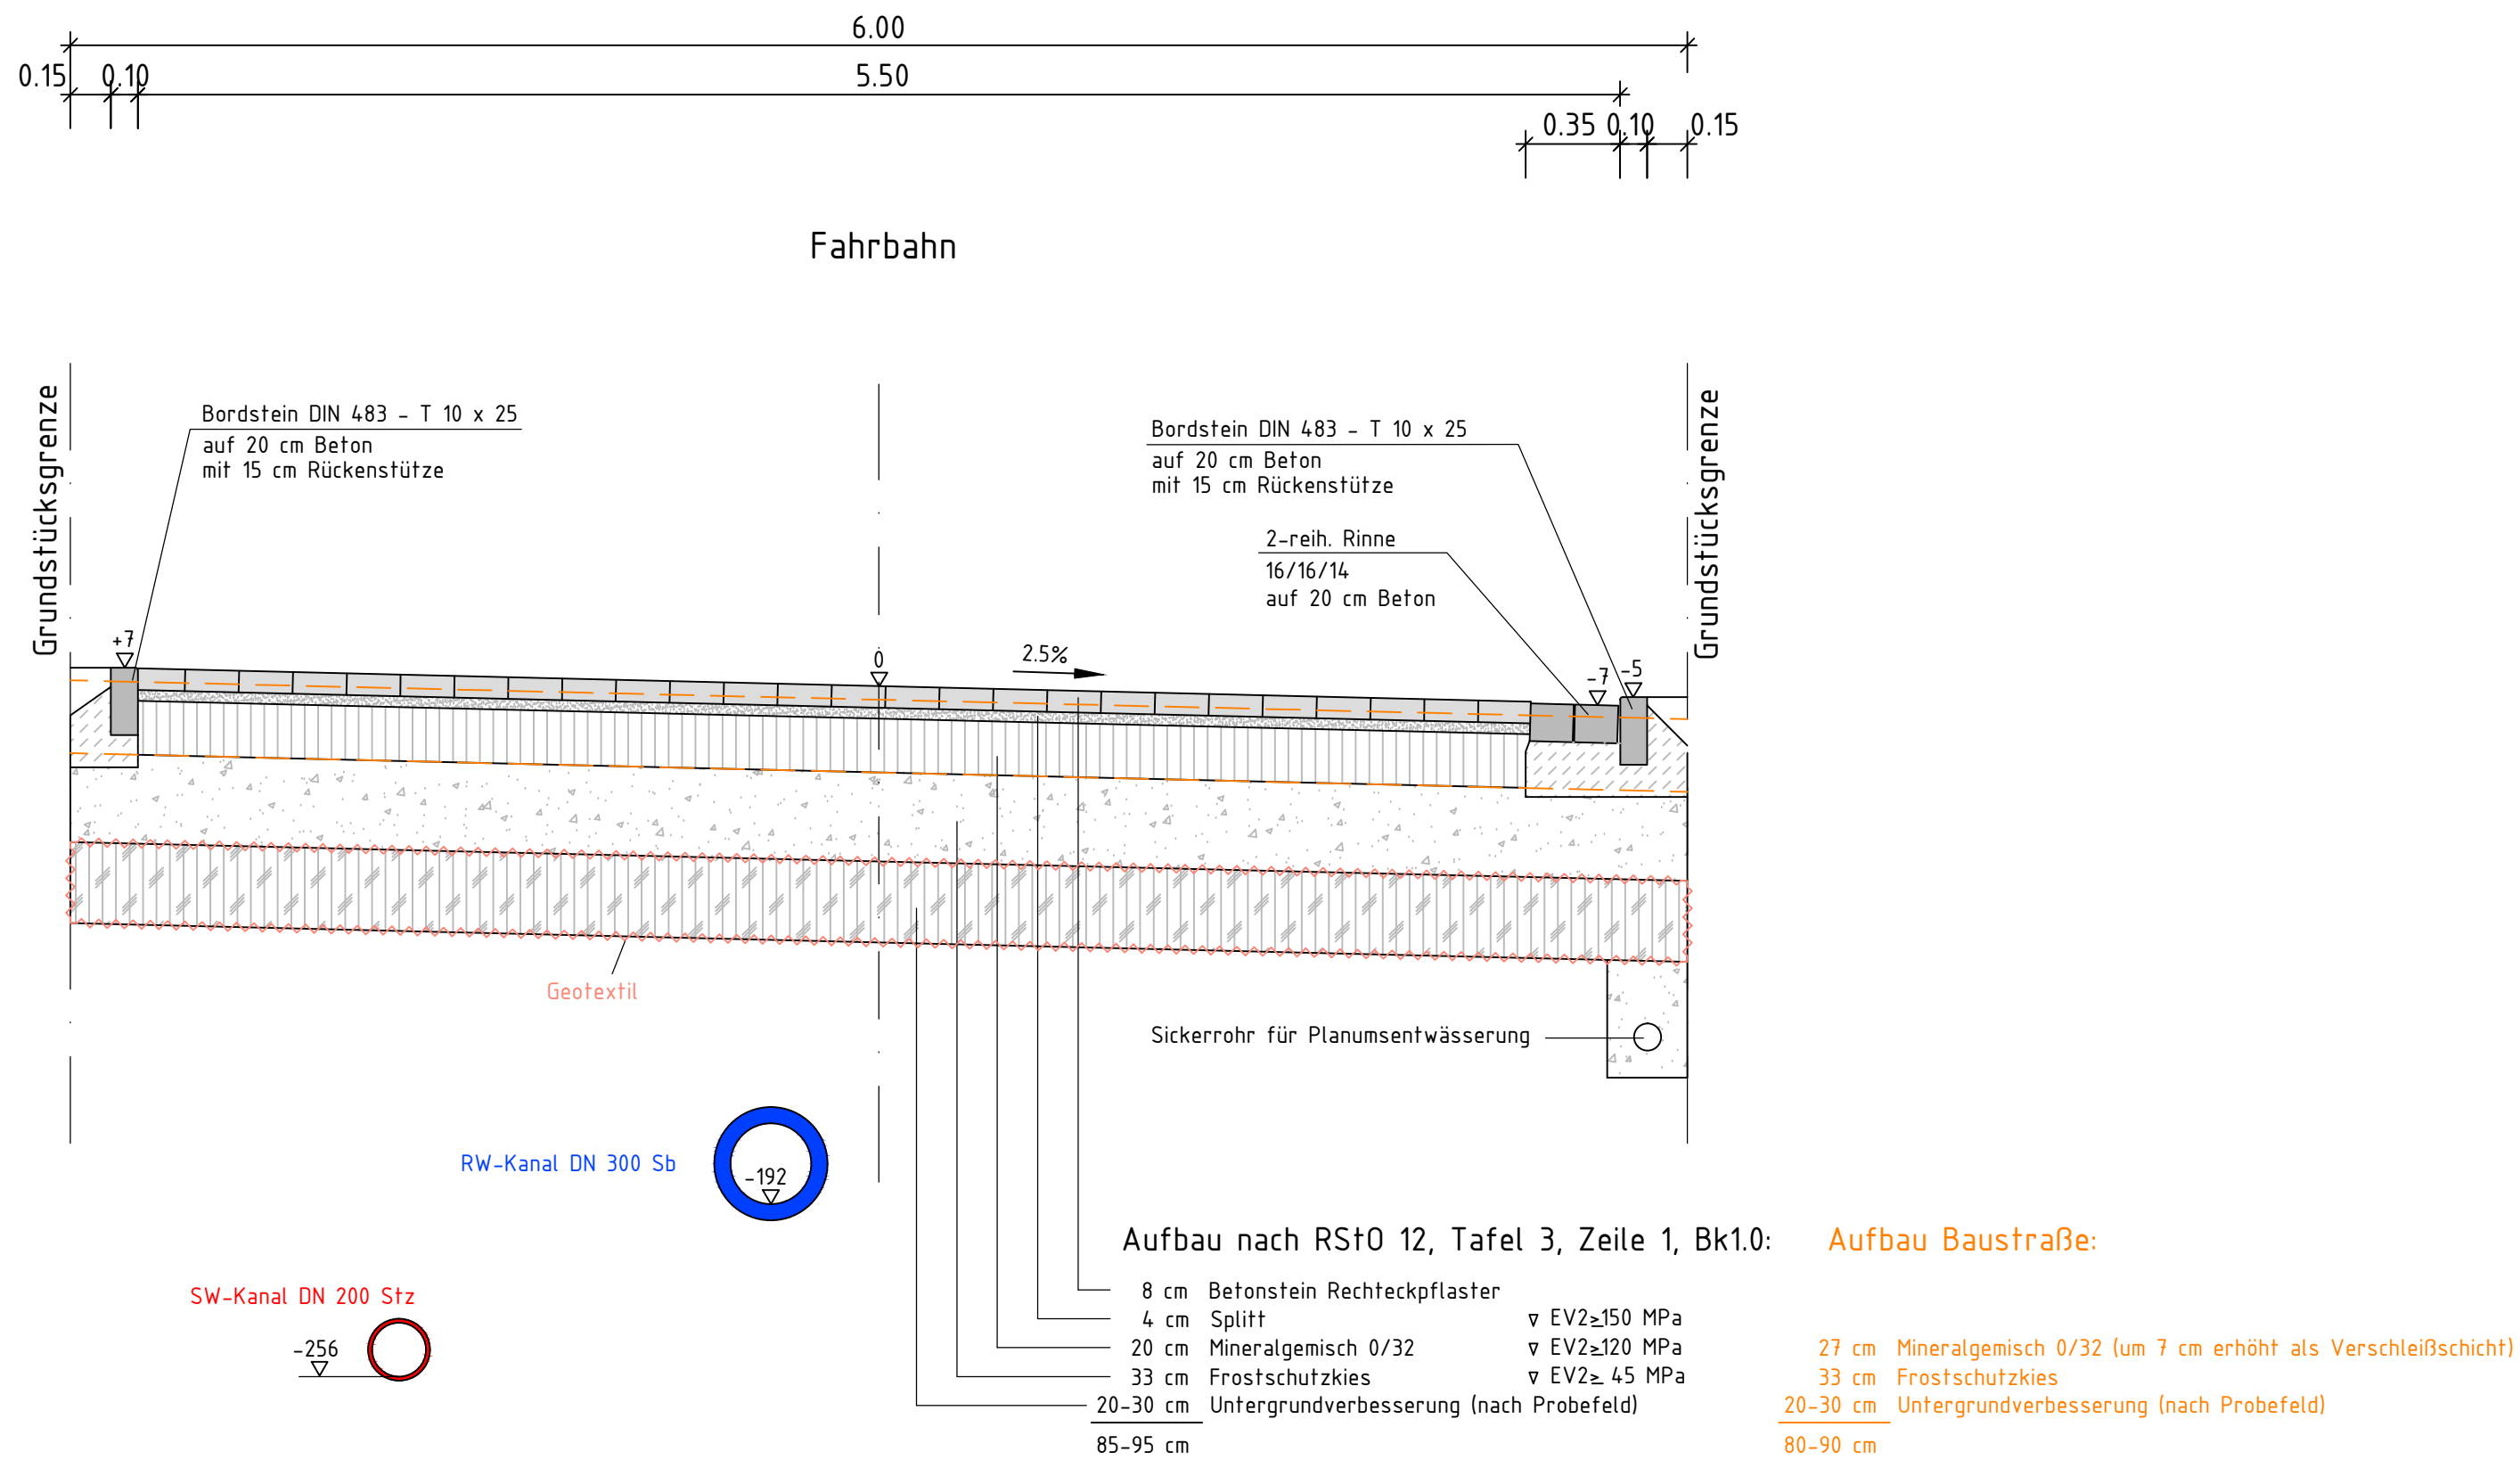

Schnitt B-B mit Pflanzbeet

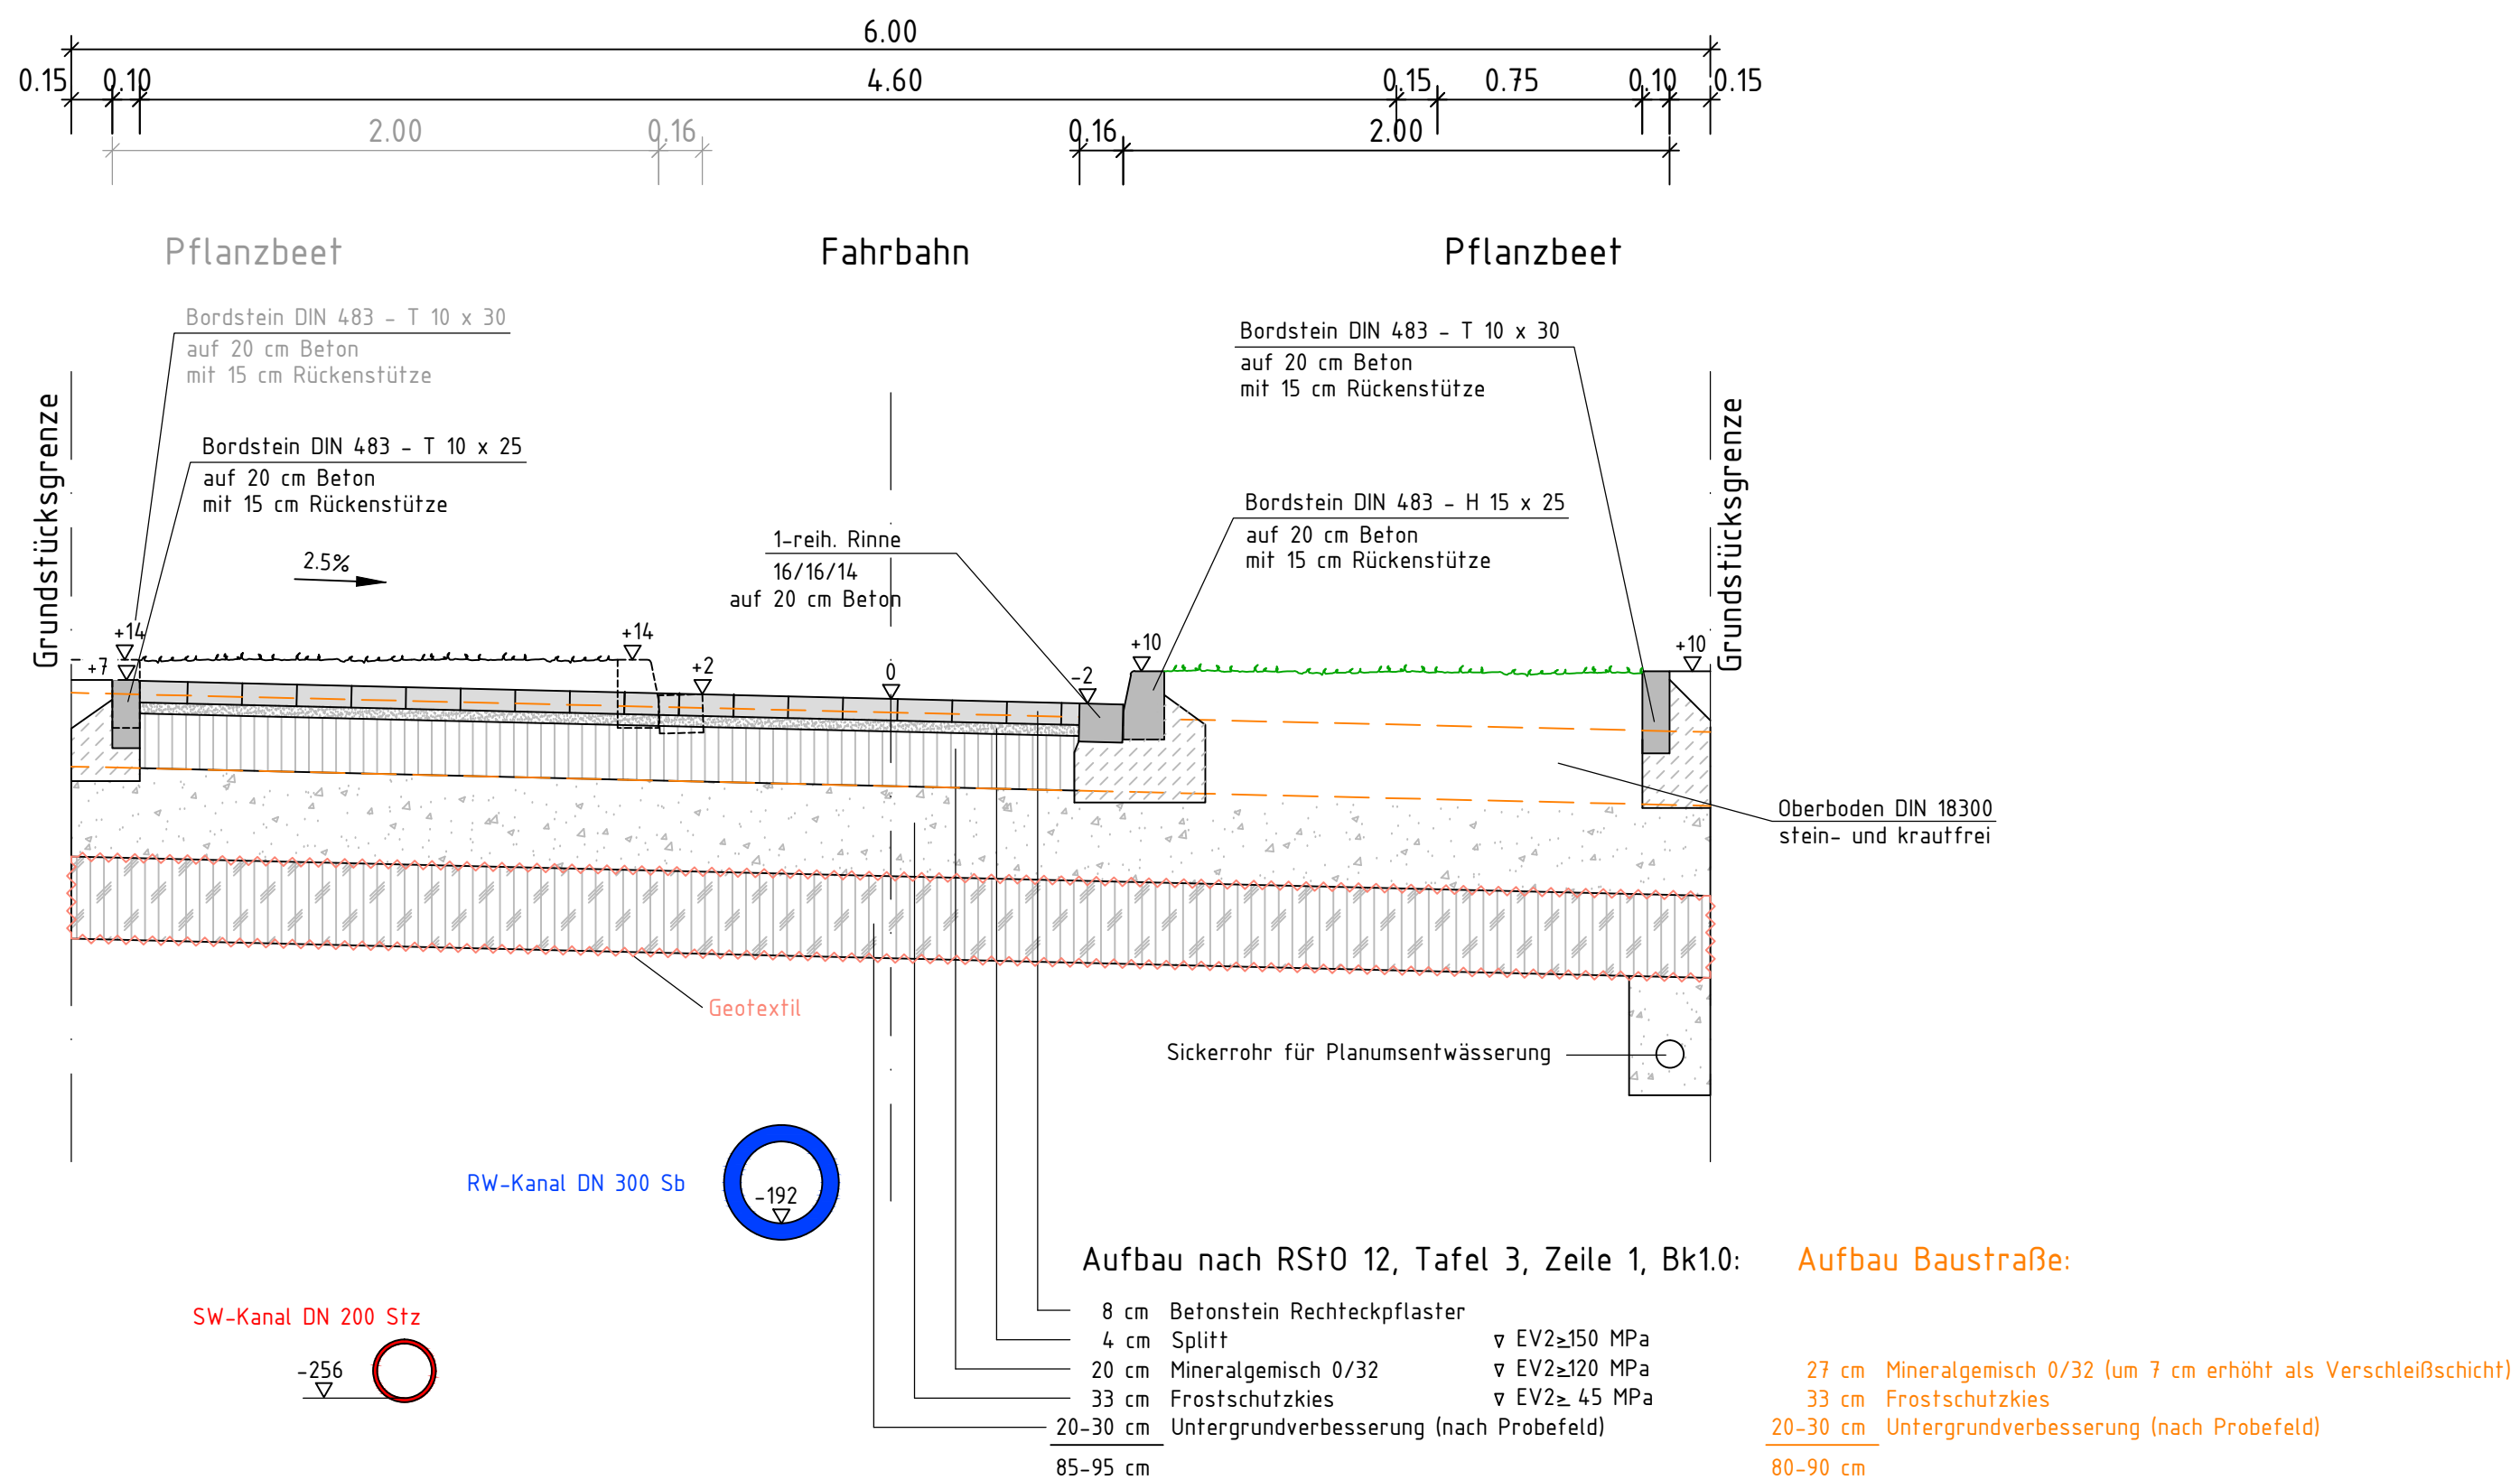

b	28.01.16	Ausführungsplanung	Lege
a	15.12.15	Entwurfsplanung	Schuldes
Index:	Datum:	Geändert:	Name:

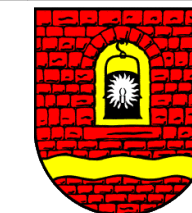

GEMEINDE LENGEDE

Erschließung des Baugebietes "Kreuzstein" in Lengede Ausbauquerschnitt B-B, Ausführungsplanung

Gezeichnet:	Geprüft:	Plan-Nr.:	Index:	Maßstab:
Lege	Seiler	71	b	1:25
Datum:	Datum:			
16.11.15	16.11.15			



Beratende Ingenieure GmbH
Wasserversorgung • Baudokumentation
Abwasserentsorgung • Straßenbau
Regenwasserbewirtschaftung • SiGeKo
Zertifizierte Kanalsanierung • Wasserbau

Stöckheimer Markt 15 • 38124 Braunschweig • Tel. 0531/61 400-0 • Fax 0531/61 400-20 • E-mail: info@ingenieurbuero.koenig.de