



Schnitt A - A

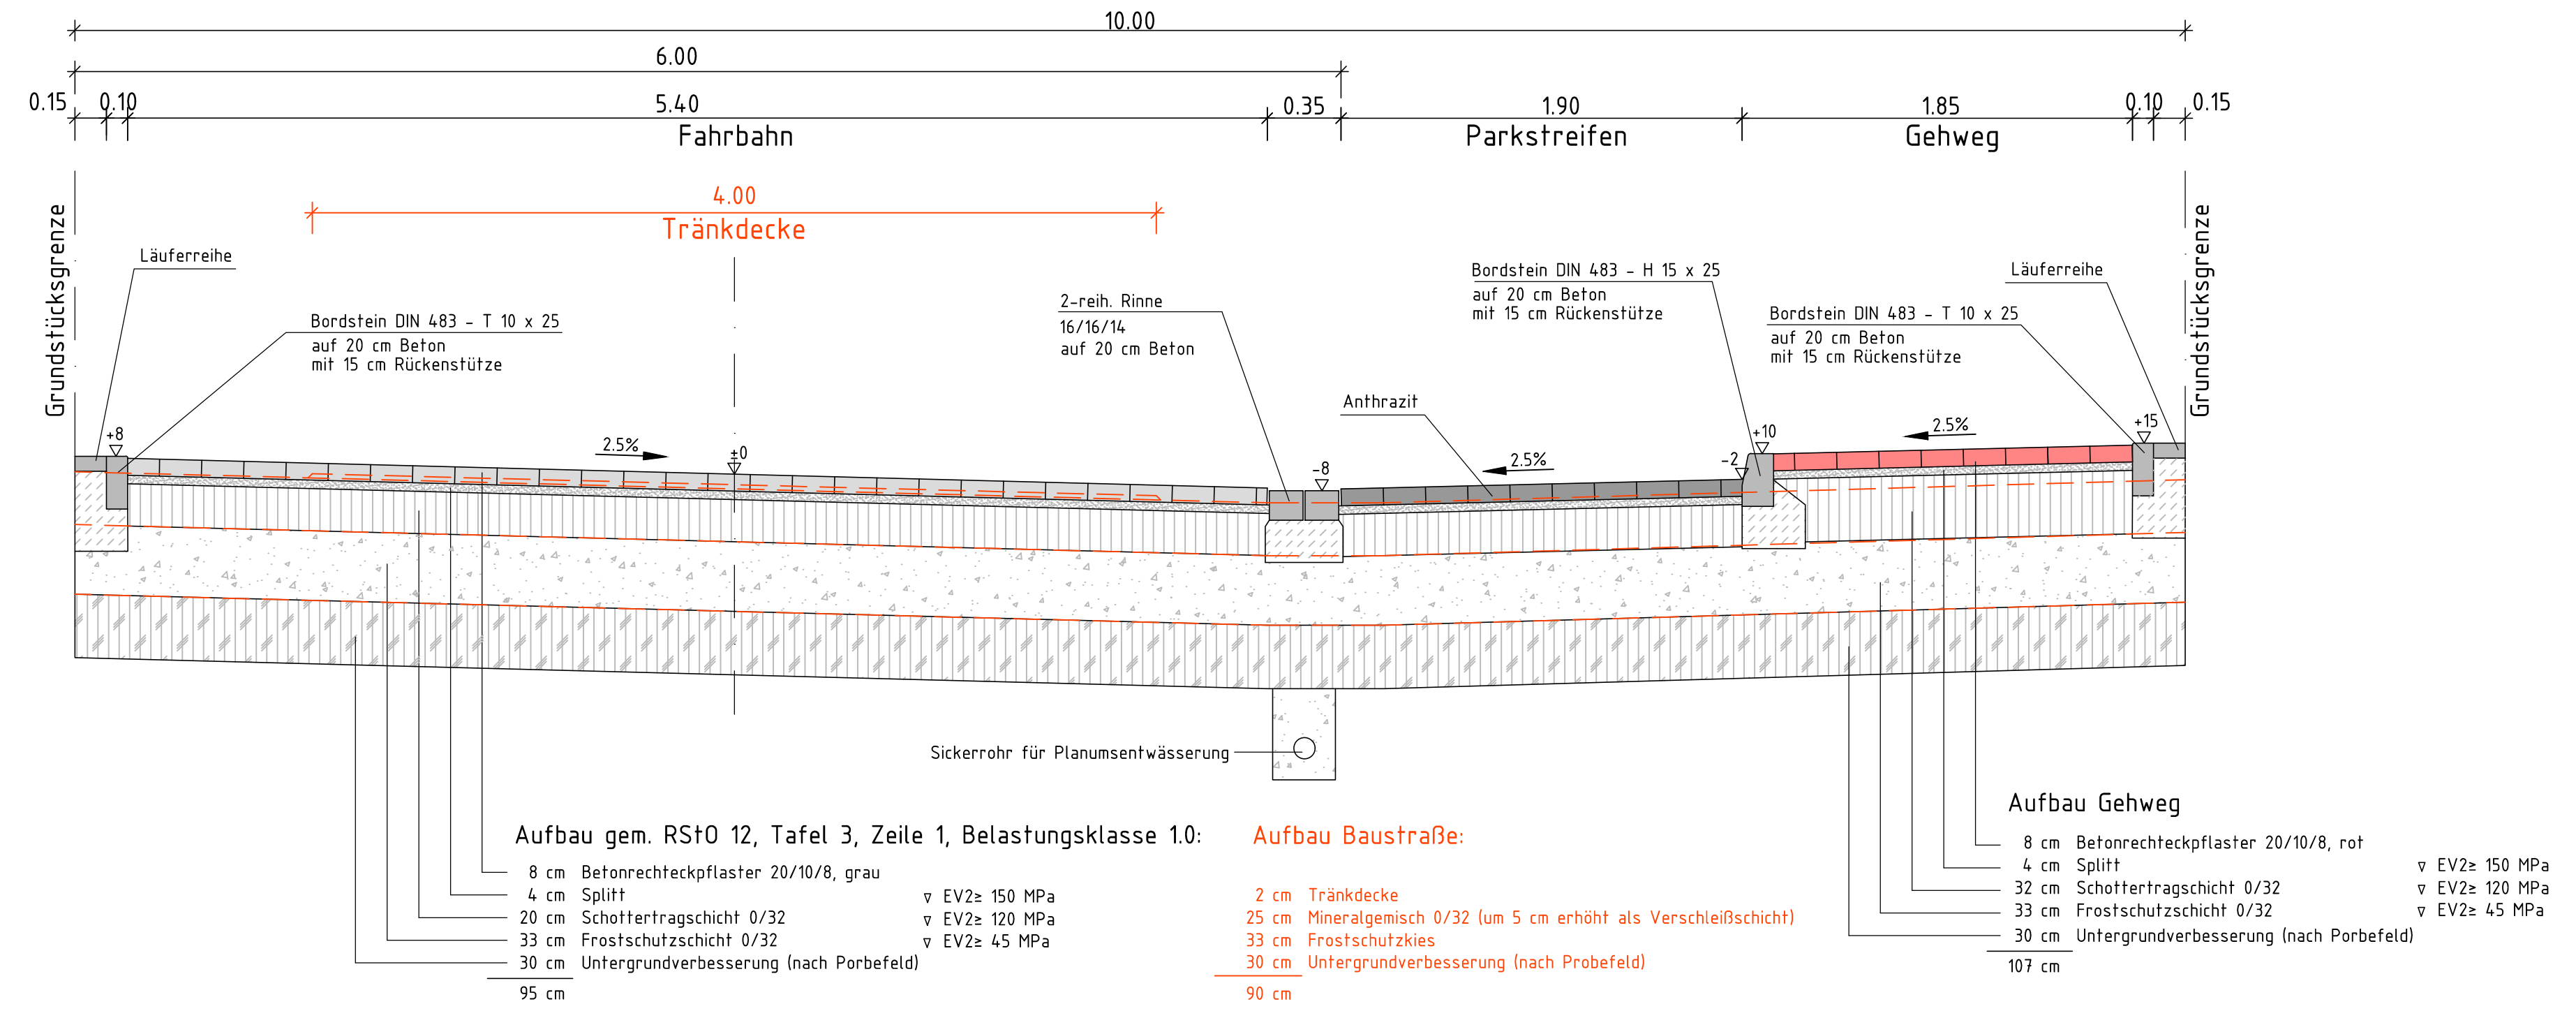

Schnitt A - A mit Pflanzbeet

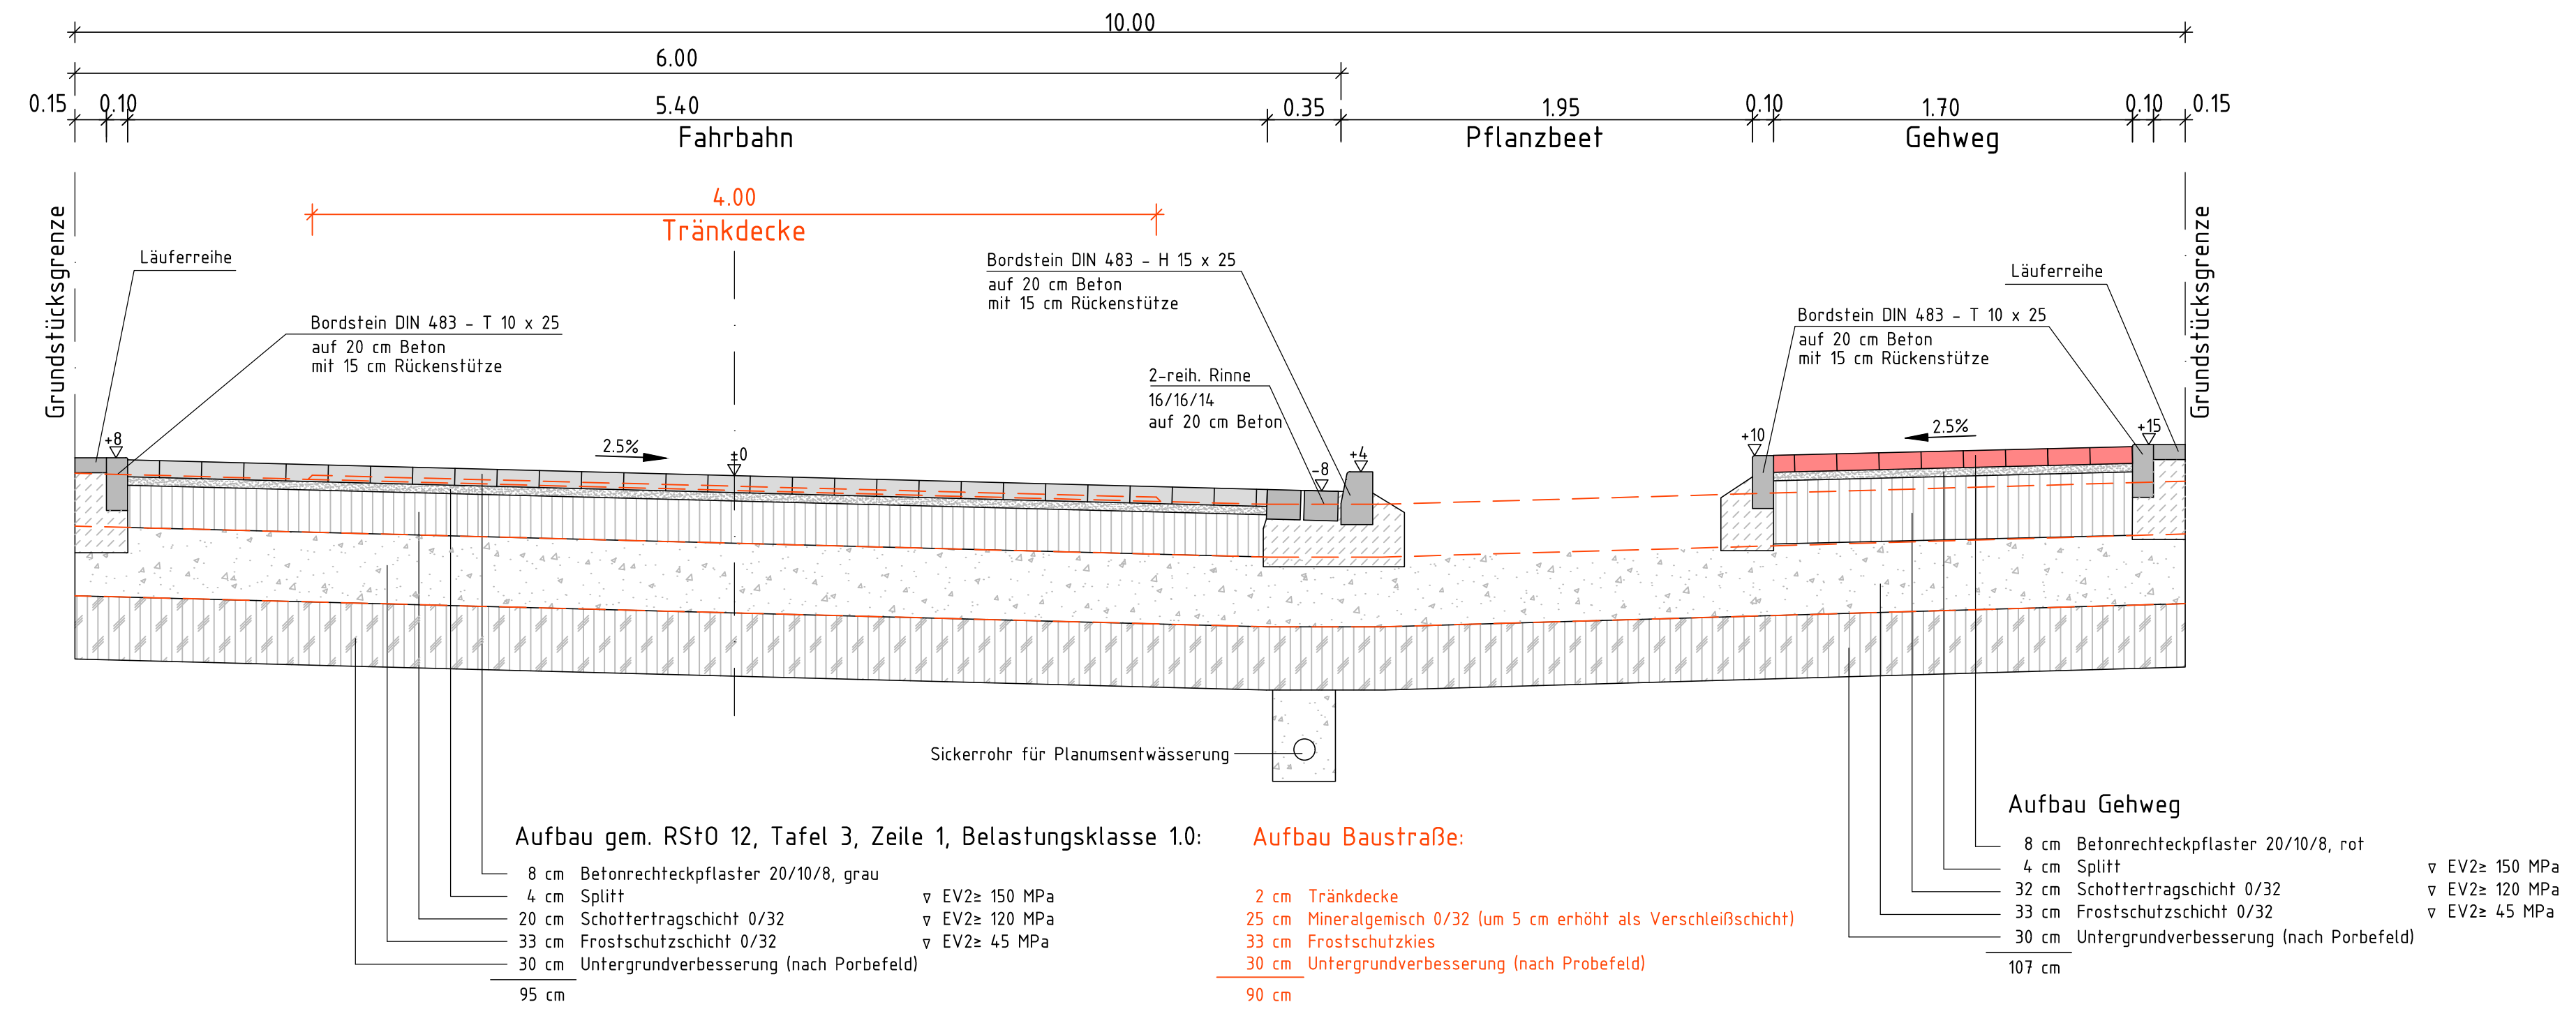

a	21.01.19	Ausführungsplanung		
Index:	Datum:	Geändert:		Name:



GEMEINDE LENGEDE

Erschließung des Baugebietes „Papenkamp“
in Lengede

Ausbauquerschnitt A-A

Ausführungsplanung

Gezeichnet:	Geprüft:	Plan-Nr.:	Index-Nr.:	Maßstab:
		70	a	1:25