



# Schnitt B - B

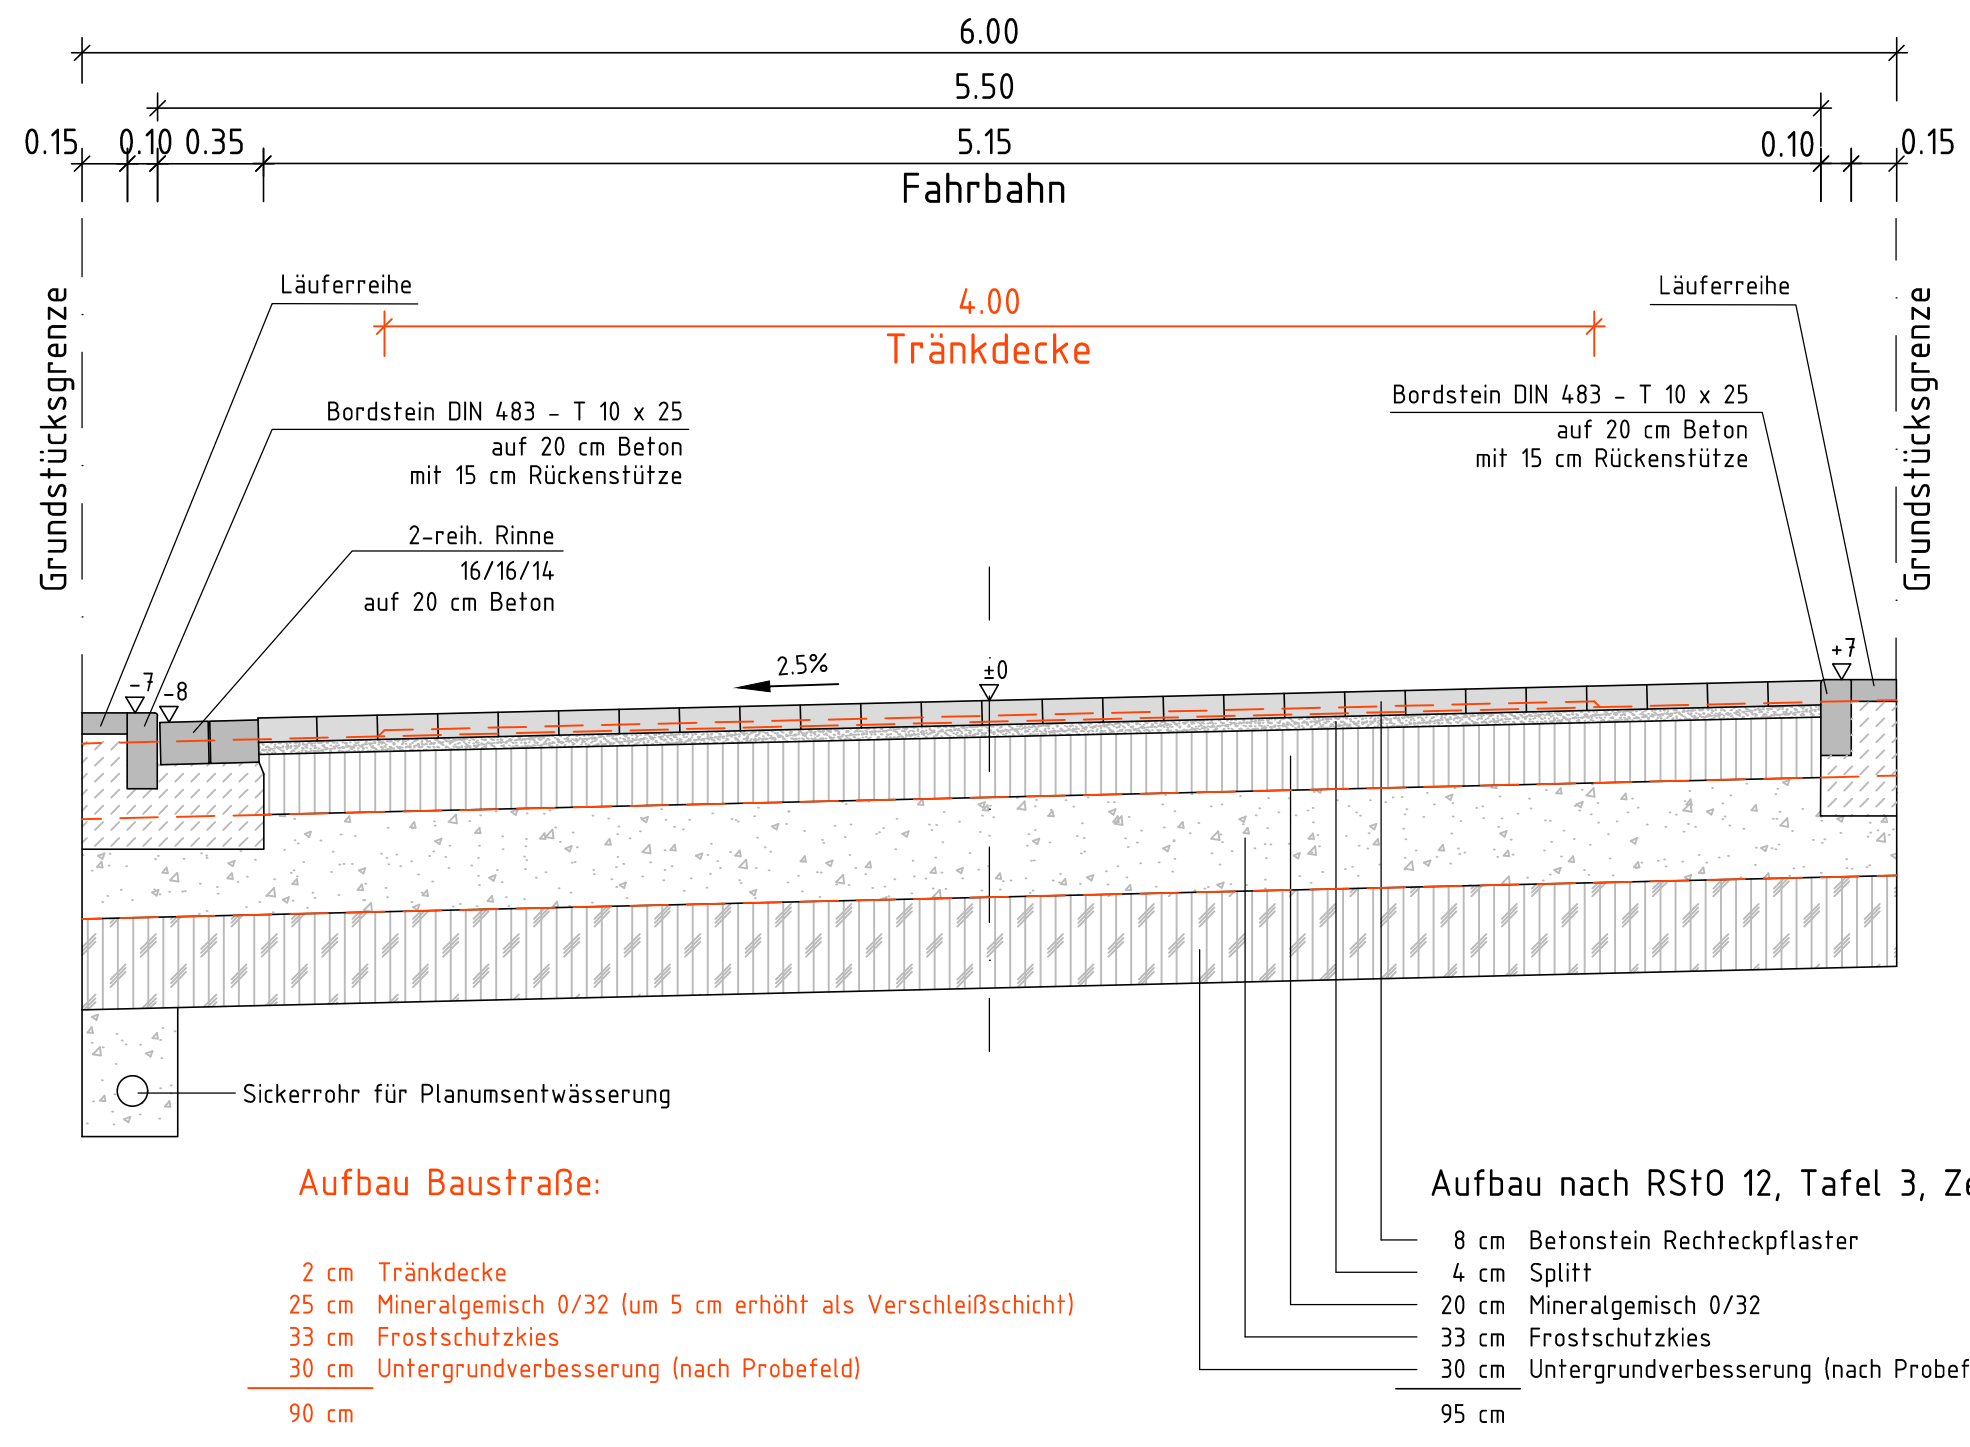

# Schnitt B - B mit Pflanzbeet

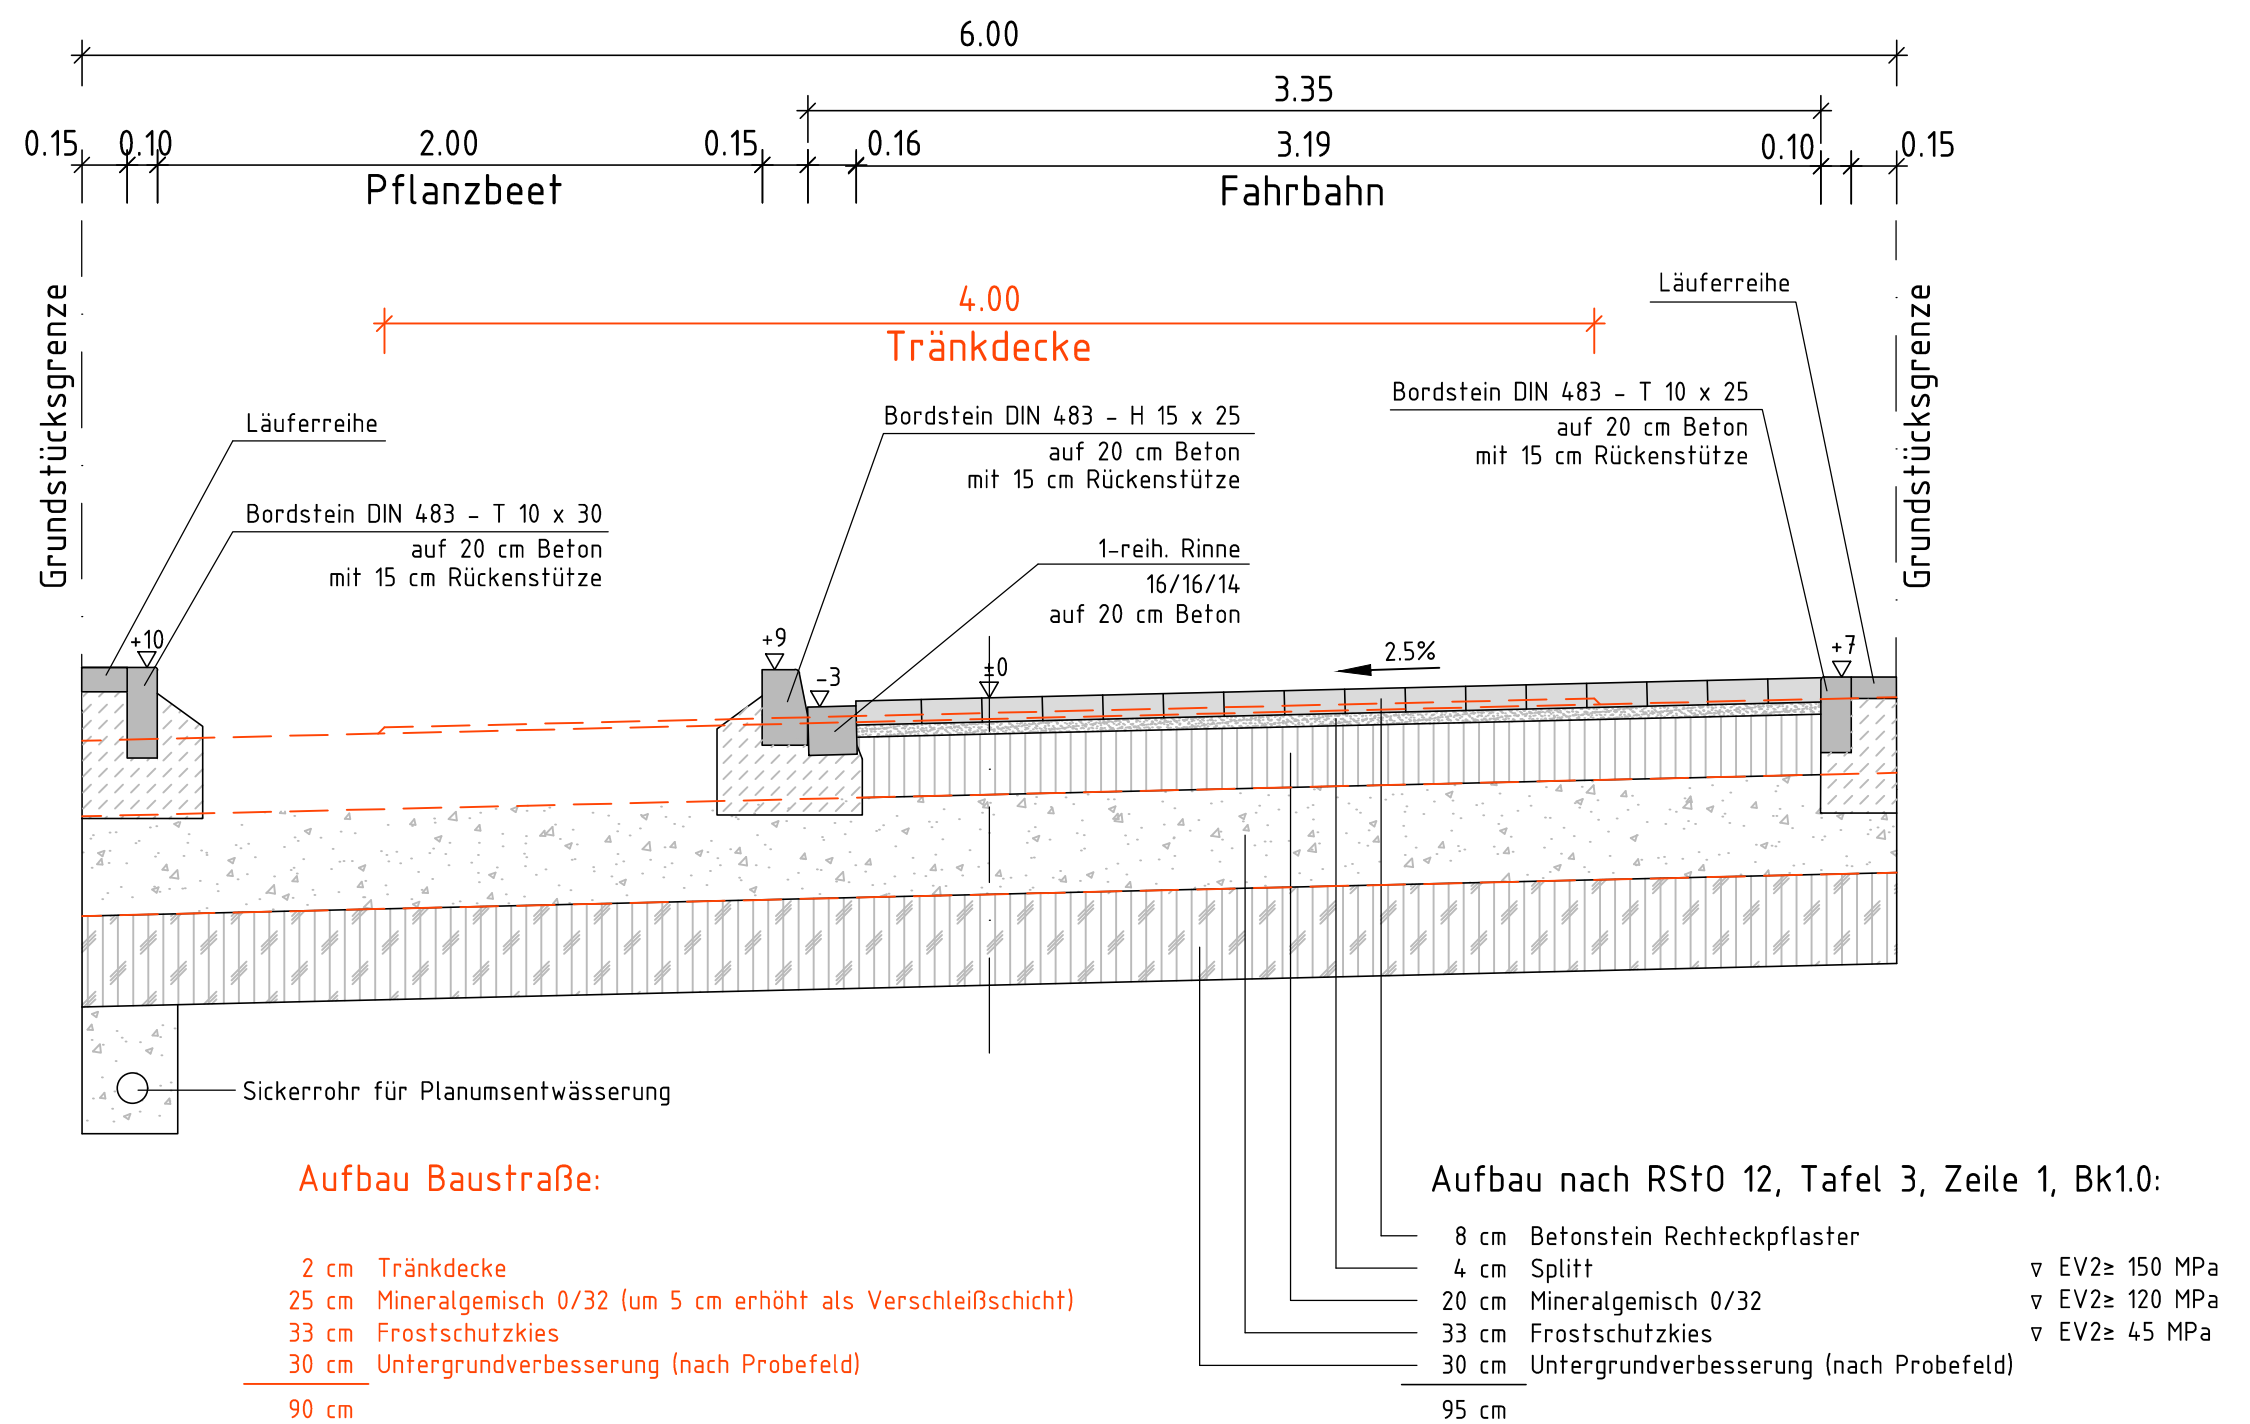

a	21.01.19	Ausführungsplanung	
Index:	Datum:	Geändert:	Name:



**GEMEINDE LENGEDE**

Erschließung des Baugebietes „Papenkamp“  
in Lengede  
**Ausbauquerschnitt B-B**  
**Ausführungsplanung**

Gezeichnet:	Gepflegt:	Plan-Nr.:	Index-Nr.:	Maßstab:
		71	a	1:25
Datum:	Datum:			