




Schnitt C - C

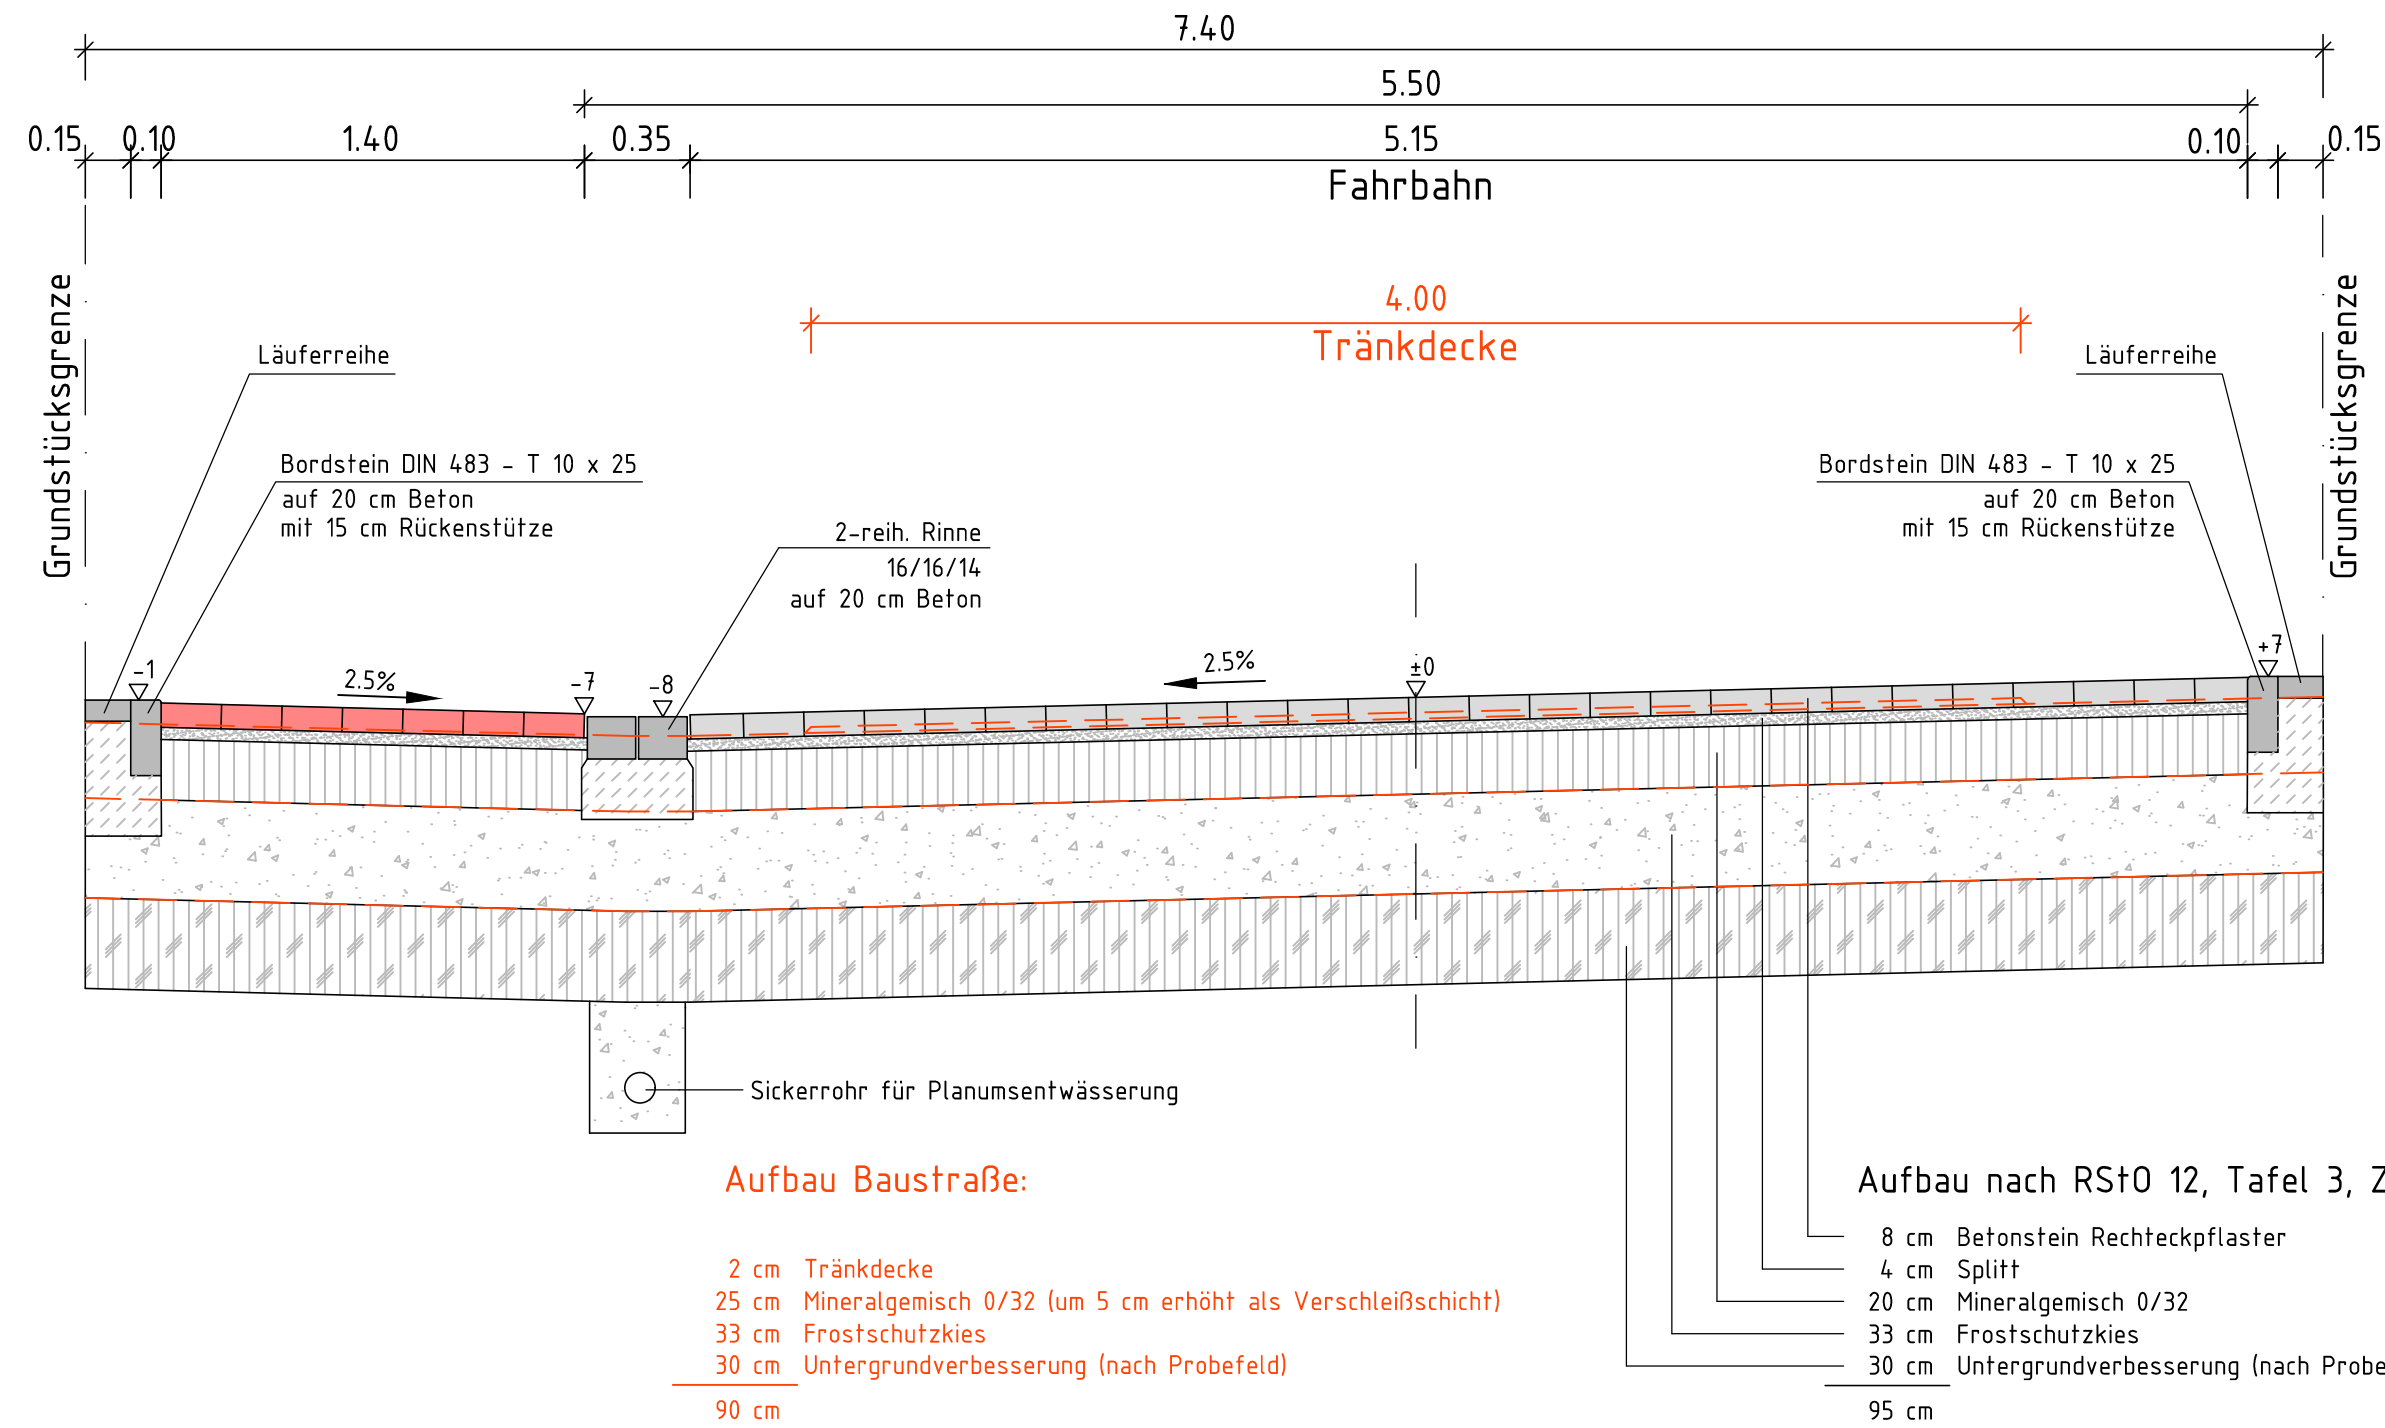

Schnitt D - D

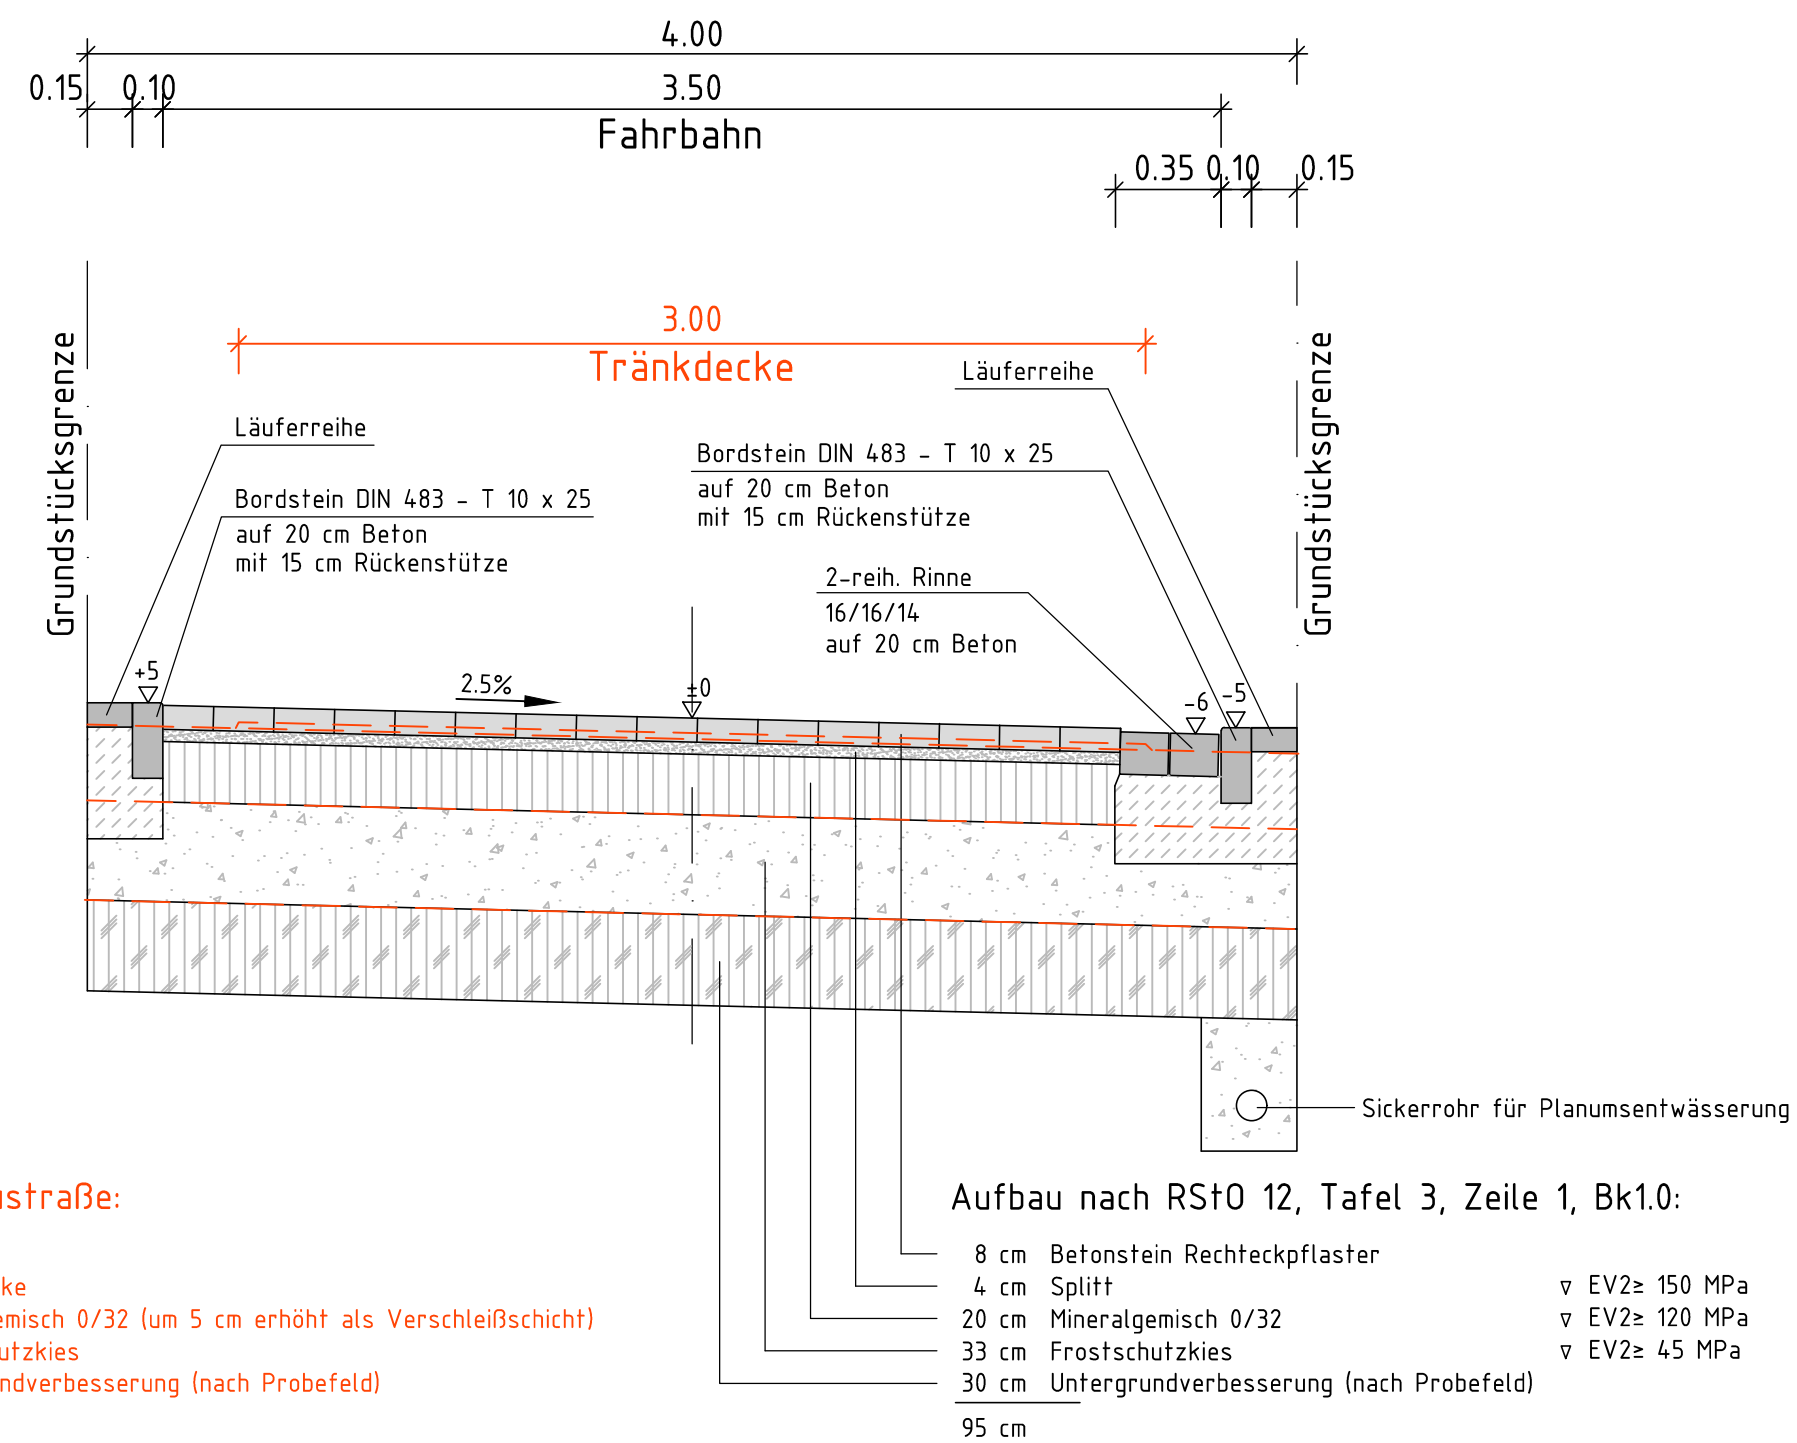

Schnitt E - E

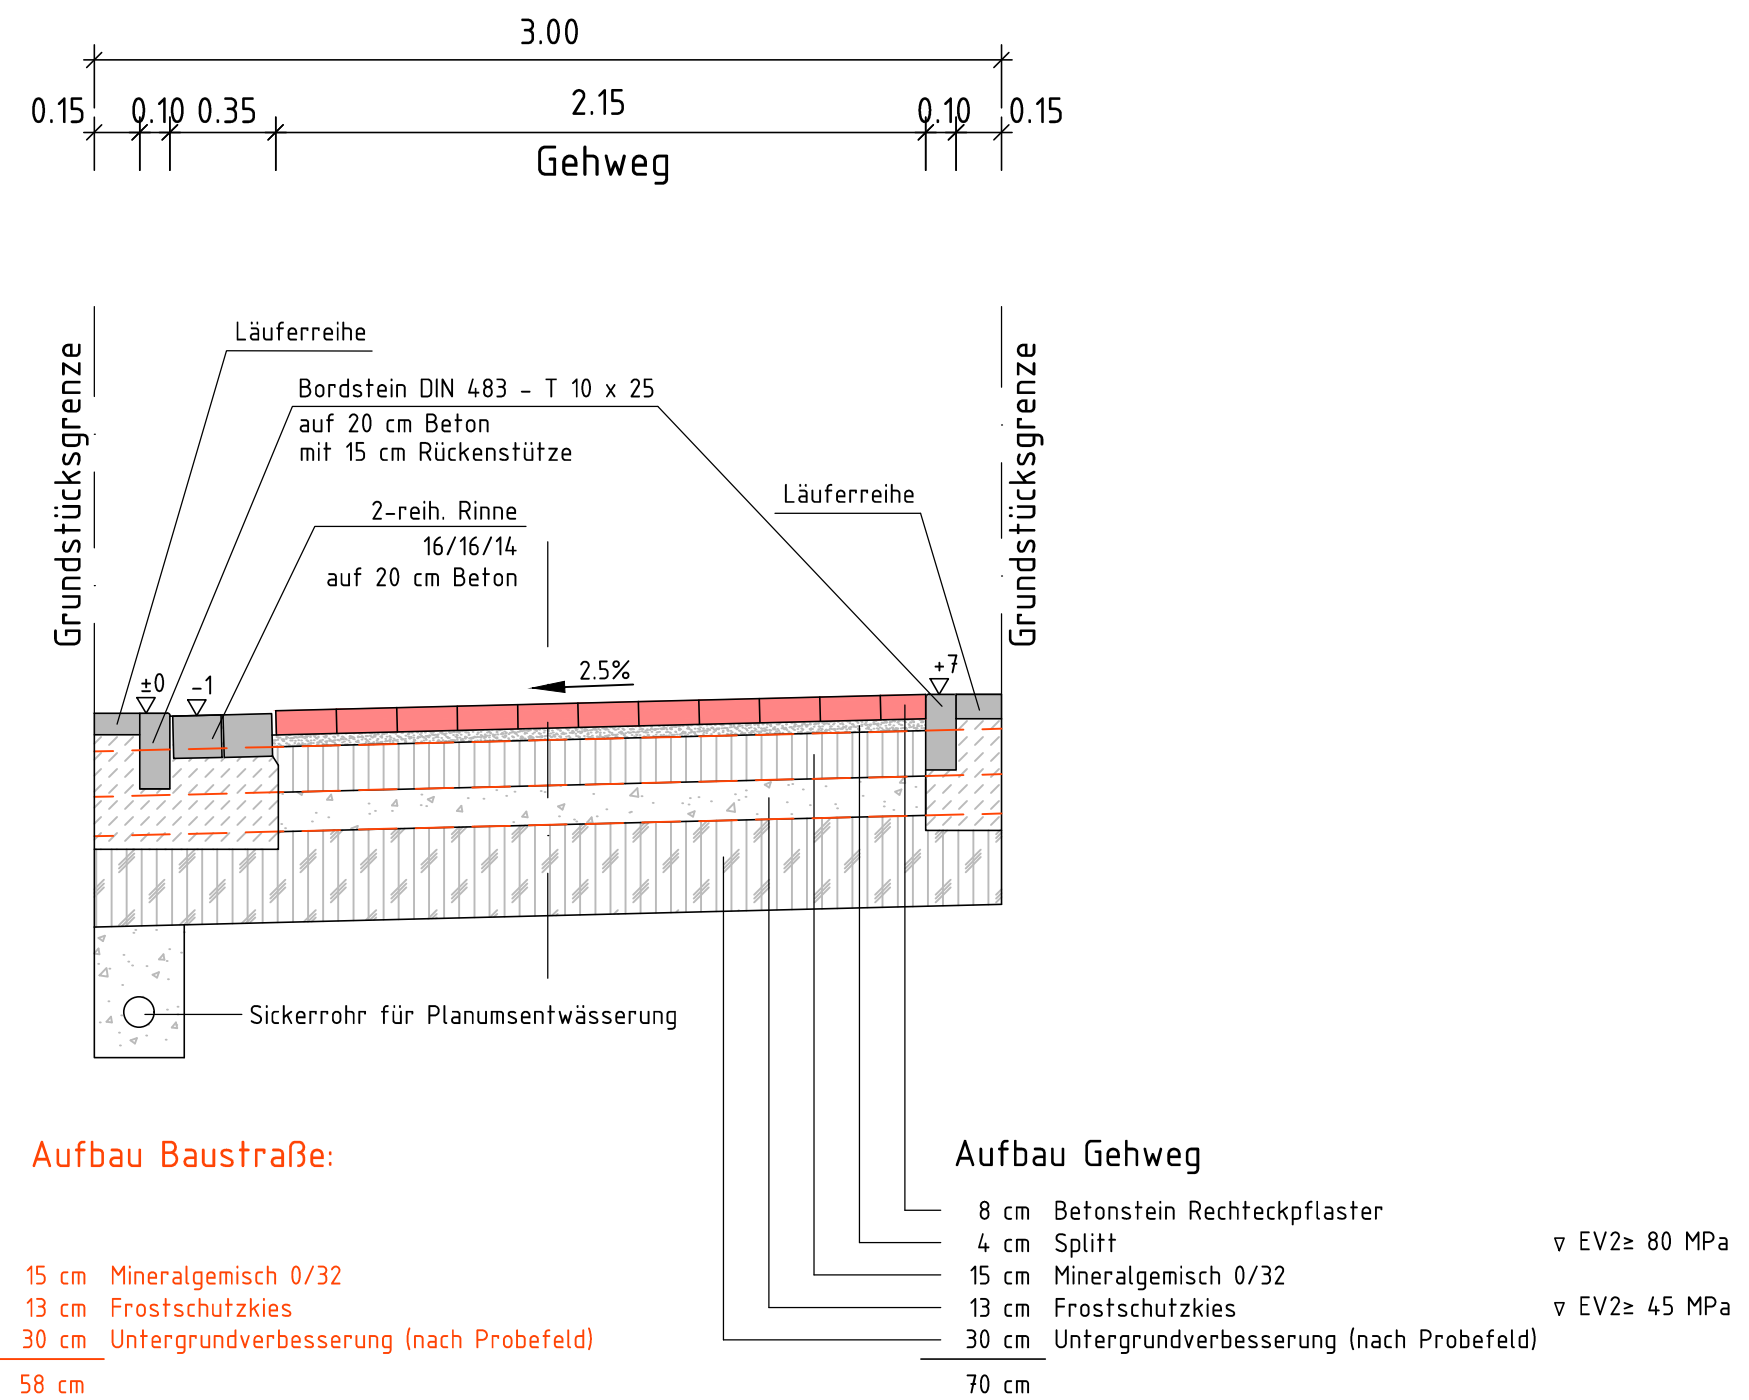

a		21.01.19		Ausführungsplanung			
Index:	Datum:	Geändert:			Name:		
 GEMEINDE LENGEDE							
Erschließung des Baugebietes „Papenkamp“ in Lengede Ausbauquerschnitte C-C + D-D + E-E Ausführungsplanung							
Gezeichnet:	Geprüft:	Plan-Nr.:	Index-Nr.:	Maßstab:			
Datum:	Datum:	72	a	1:25			