
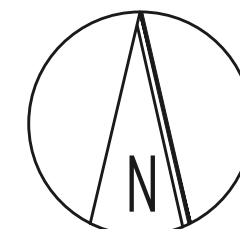


Gemeinde
Lengede
Flächennutzungsplan
Bestehende B-Pläne

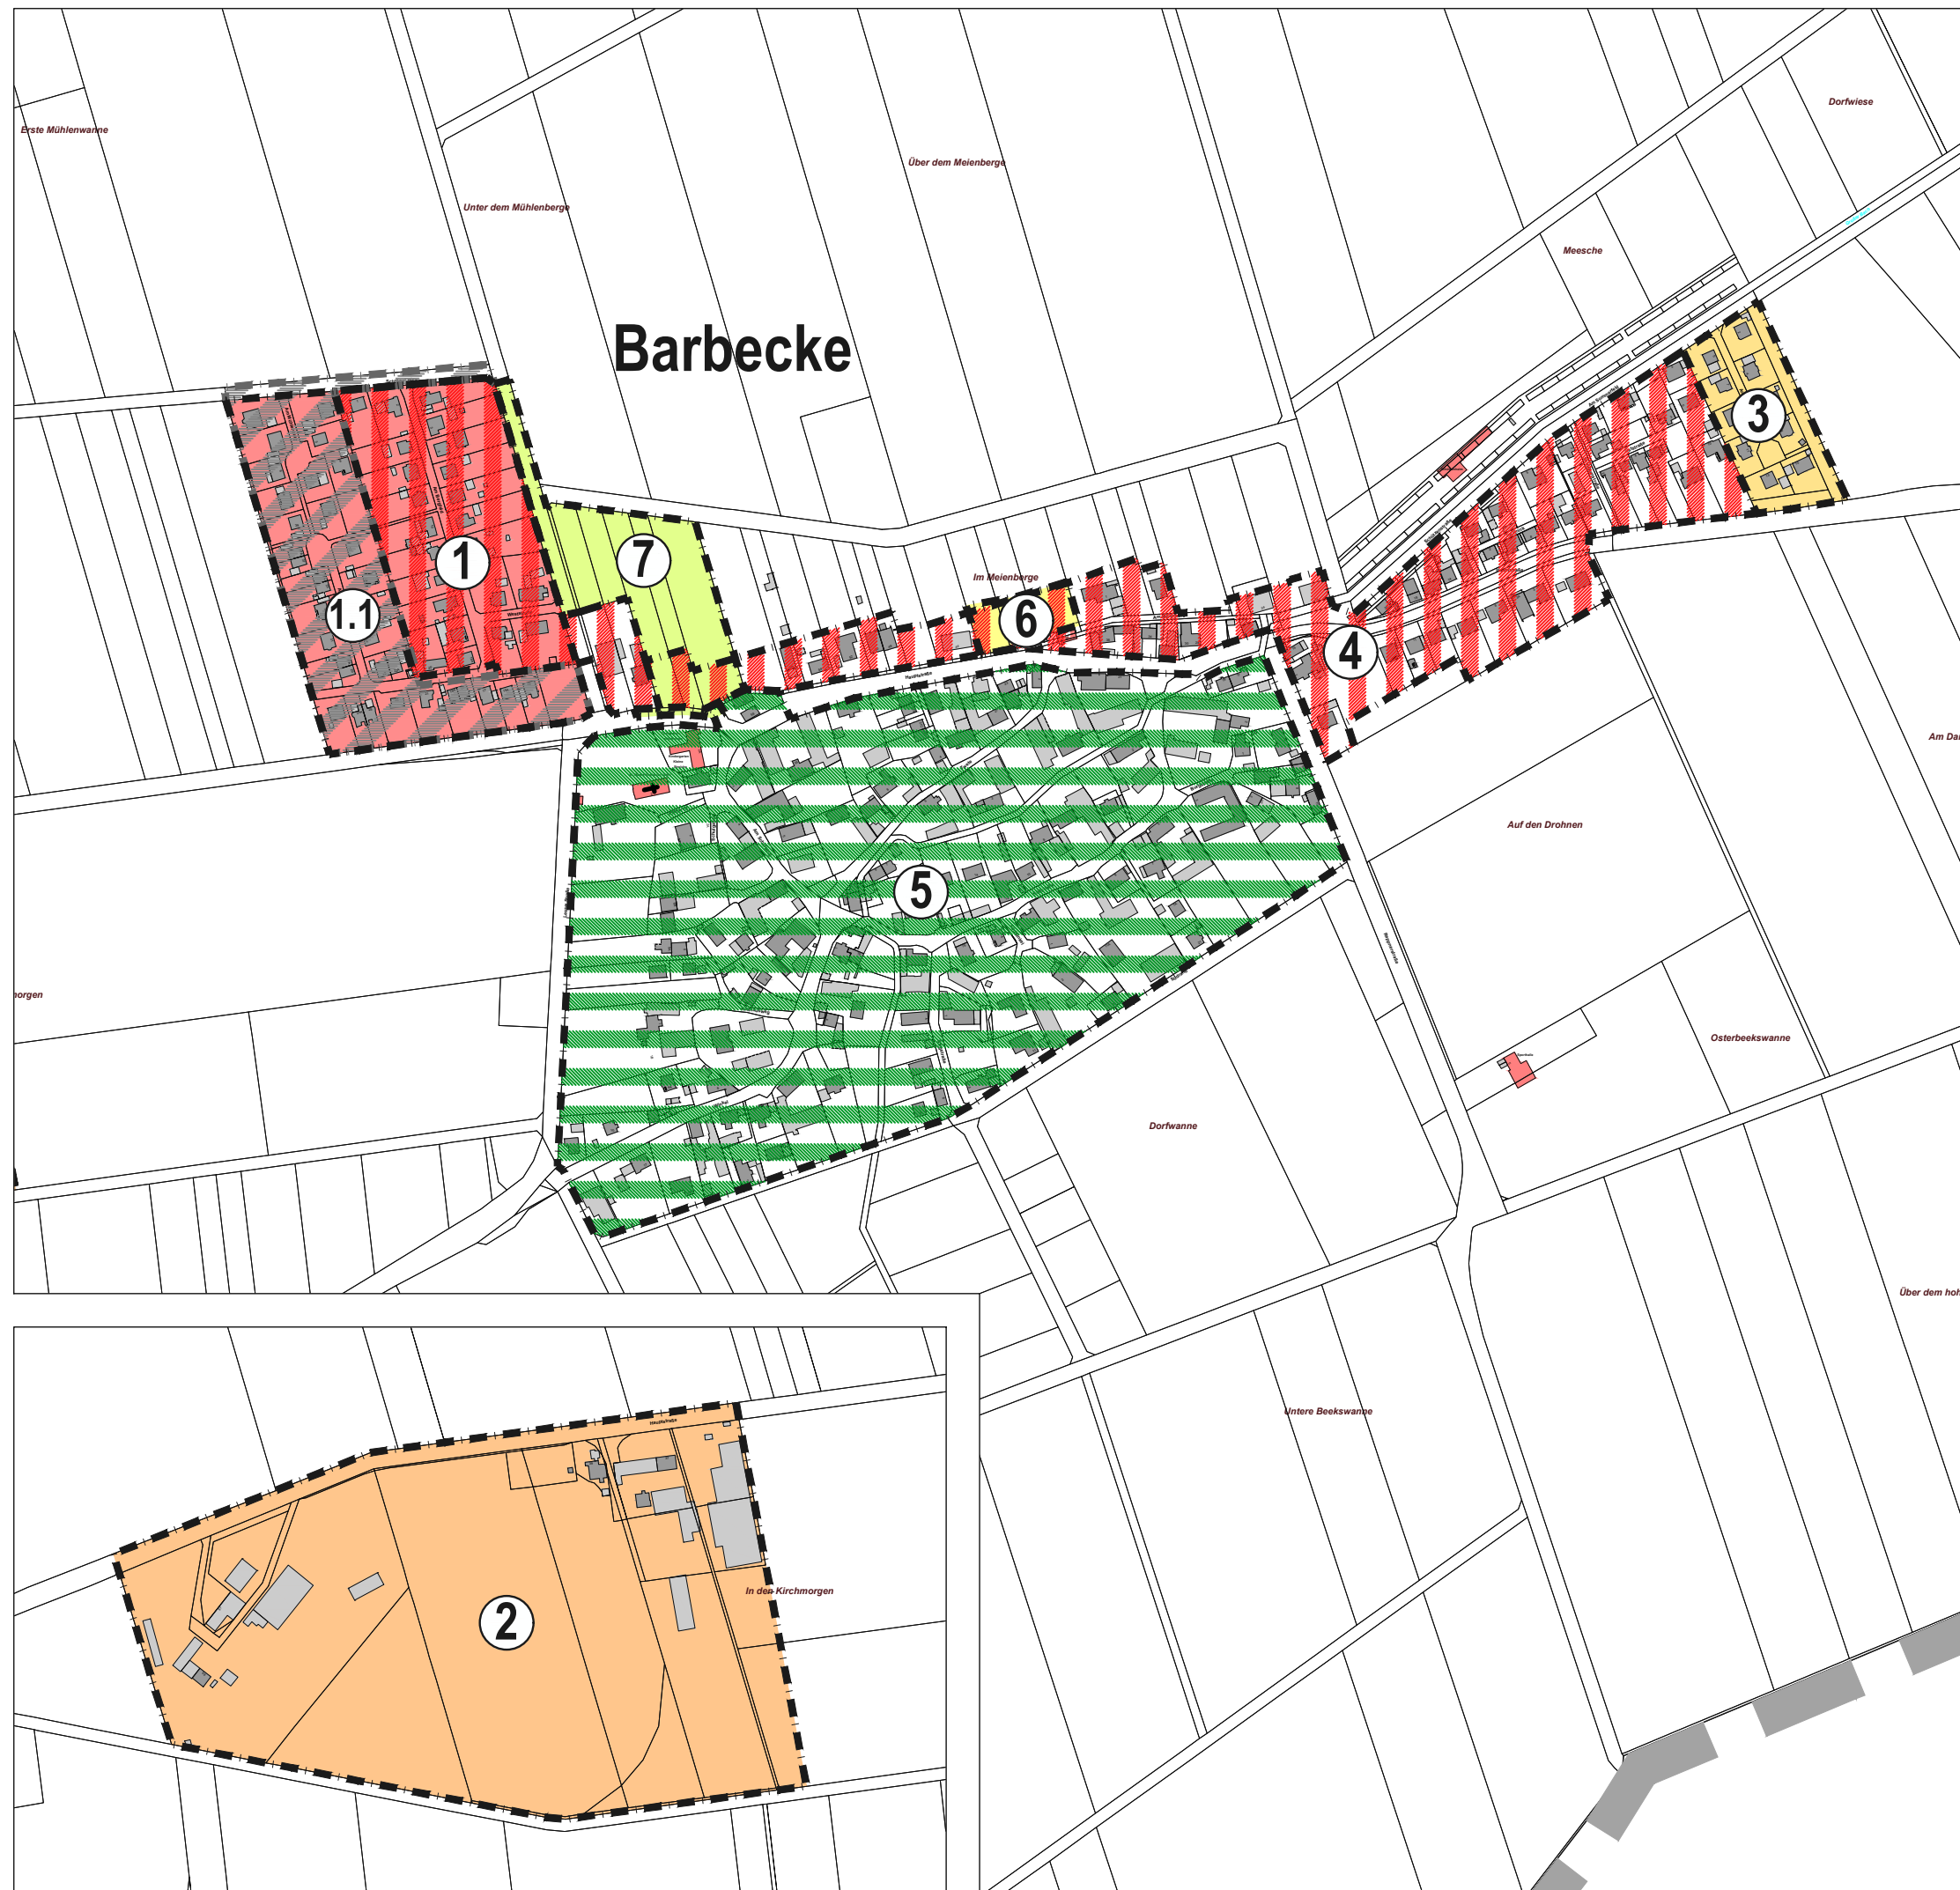

M 1:5.000

Barbecke

ORTSTEIL BARBECKE

1	Die erste Mühlenwanne	16.08.1958
1.1	Die erste Mühlenwanne 1. Änderung	24.01.1991
2	Nr. 029 Gewerbegebiet Barbecke mit ÖBV	29.12.1998
3	Nr. 044 Kleines Sommerfeld mit ÖBV	03.05.2004
4	ÖBV Barbecke-Alte Neubaugebiete	21.01.2008
5	ÖBV Barbecke-Alter Ortskern	21.01.2008
6	Satzung Am Meienberge / Hauptstraße	15.01.2010
7	Nr. 068 Unter dem Mühlenberge mit ÖBV	22.03.2019