
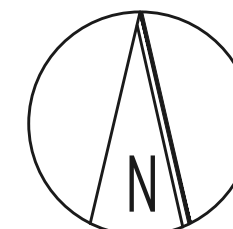


Gemeinde
Lengede
Flächennutzungsplan
Bestehende B-Pläne

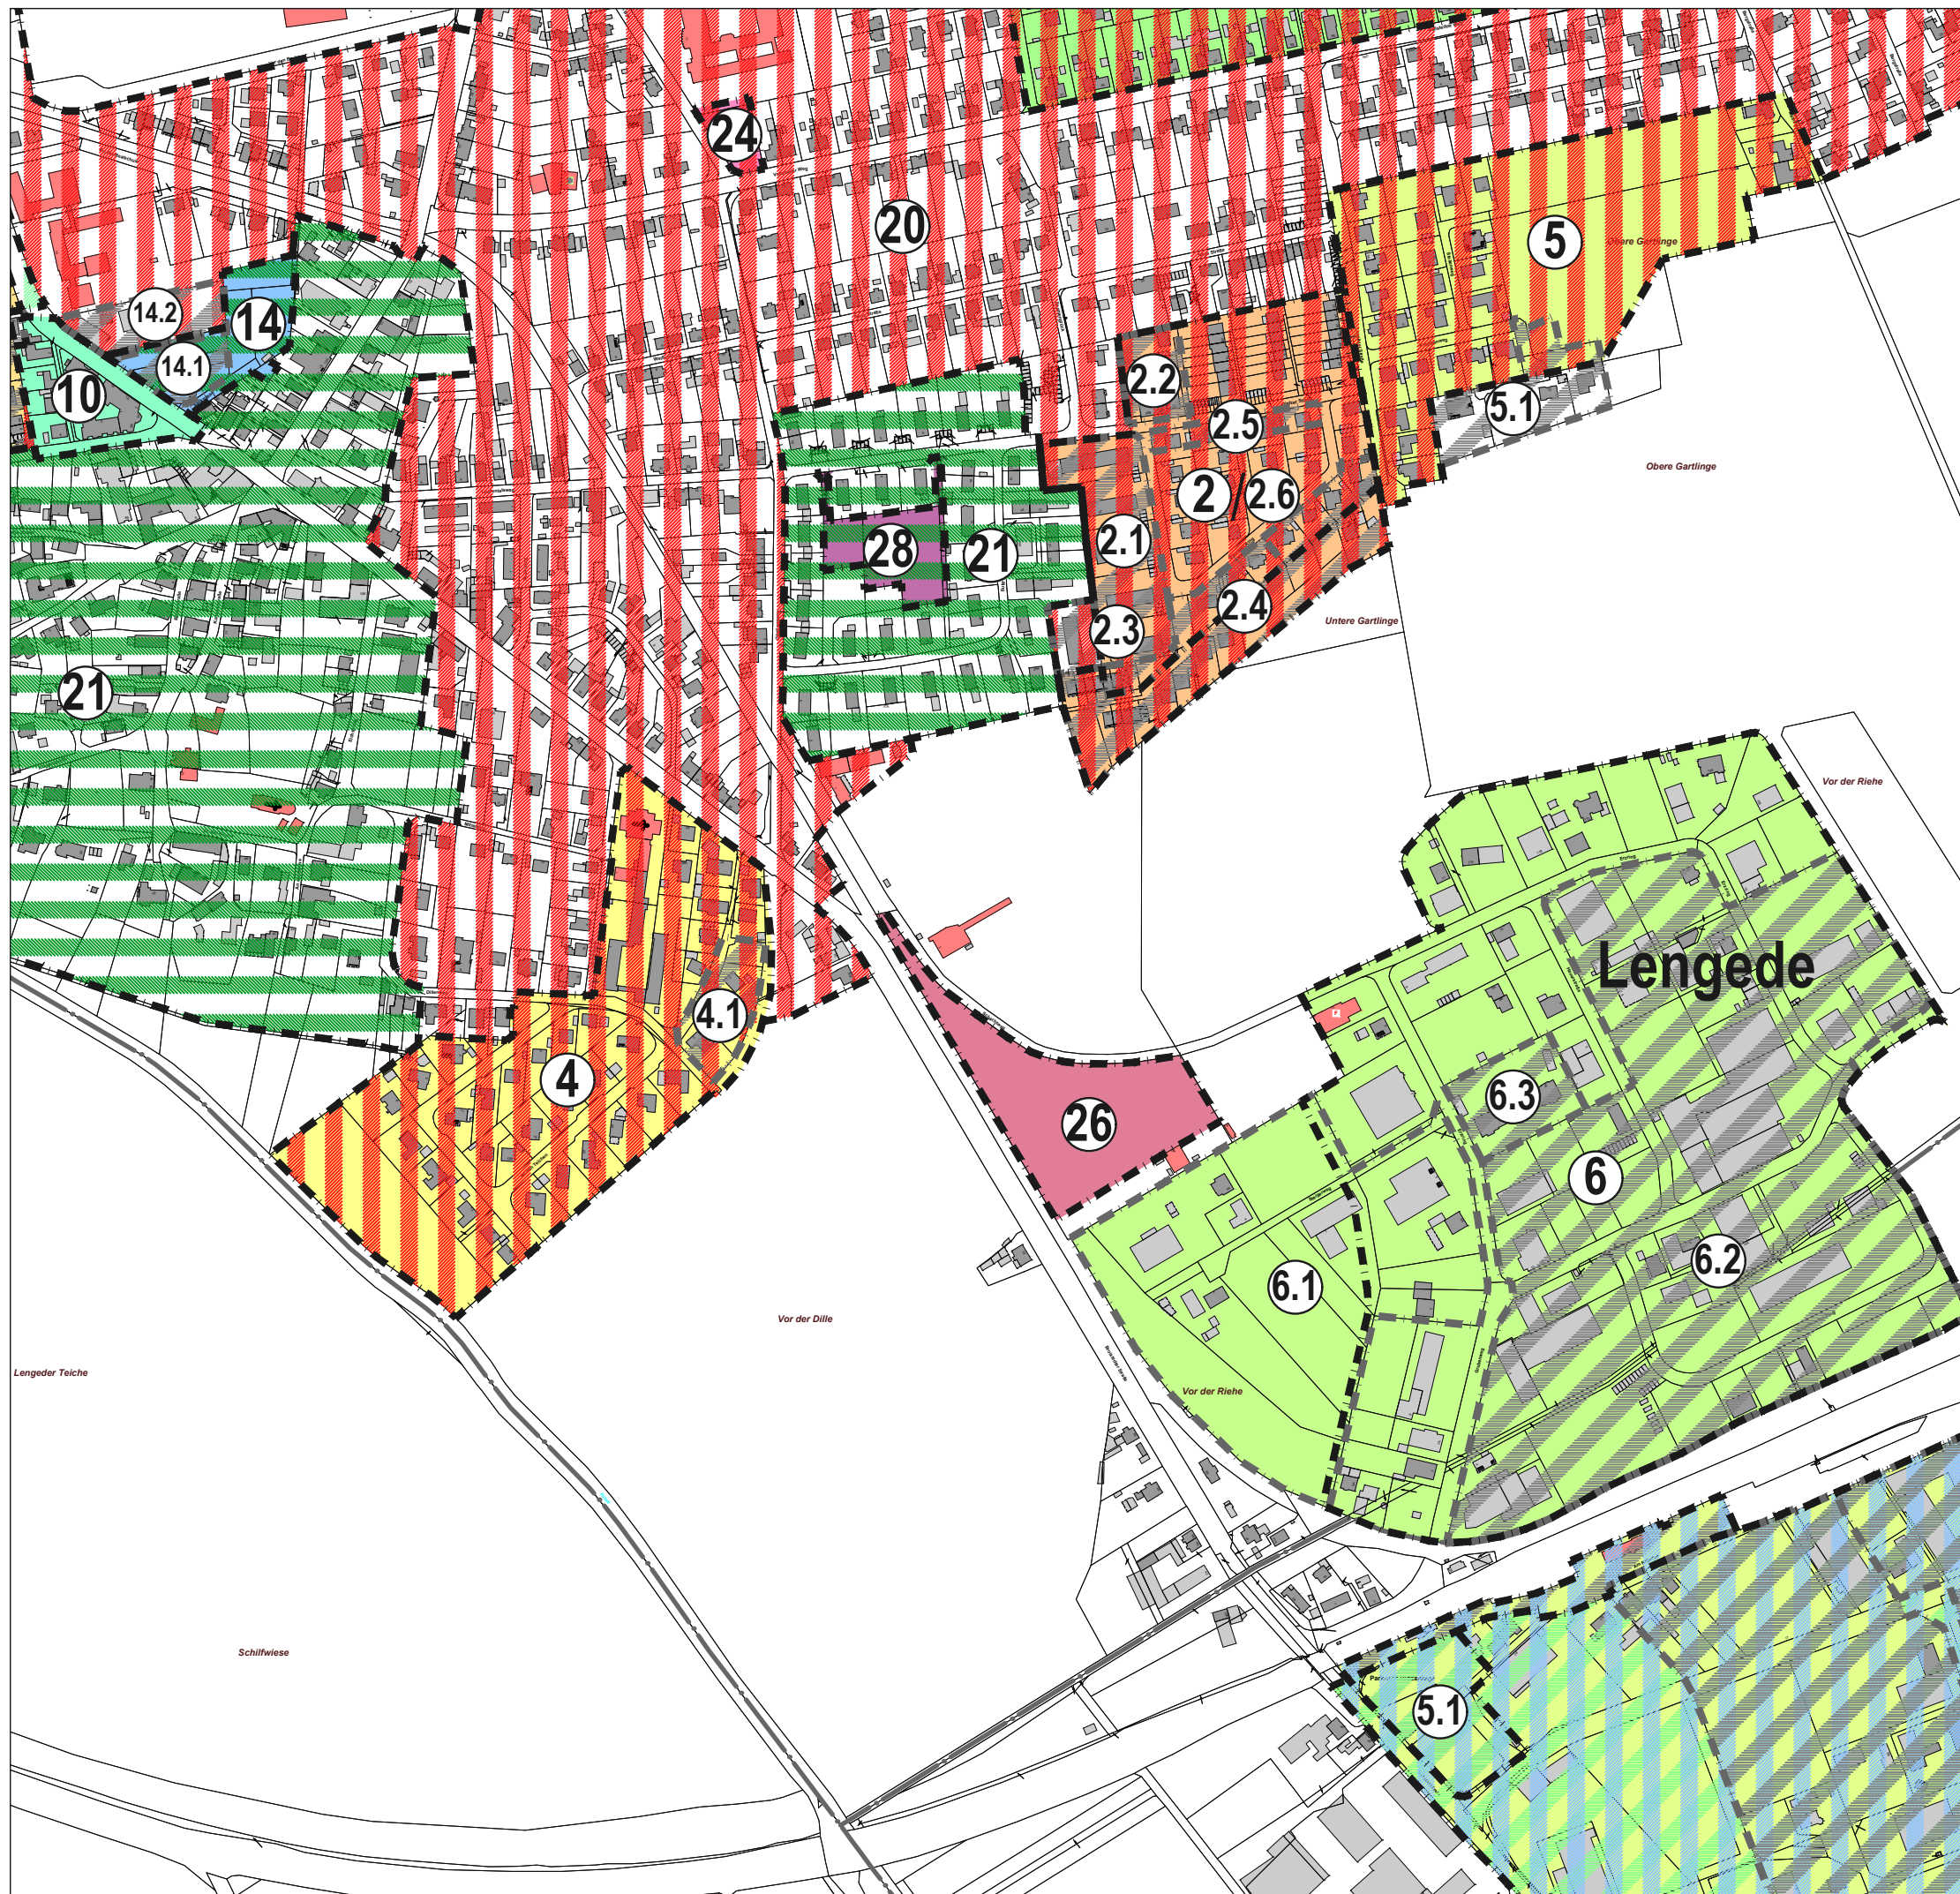

M 1:5.000

Lengede Süd

ORTSTEIL LENGEDE

1	Nr. 7 Am unteren Meeracker	29.05.1962
1.1	Nr. 7 Am unteren Meeracker 1. vereinfachte Änderung	30.01.1978
1.2	Nr. 7 Am unteren Meeracker 2. vereinfachte Änderung	01.09.1980
1.3	Nr. 7 Am unteren Meeracker 3. Änderung	10.11.2000
2	Nr. 8 Danziger Ring	08.02.1965
2.1	Nr. 8 Danziger Ring 1. vereinfachte Änderung	22.02.1966
2.2	Nr. 8 Danziger Ring 2. vereinfachte Änderung	13.06.1967
2.3	Nr. 8 Danziger Ring 3. vereinfachte Änderung	13.06.1968
2.4	Nr. 8 Danziger Ring 2. Änderung und Erweiterung	29.12.1978
2.5	Nr. 8 Danziger Ring 4. vereinfachte Änderung	30.06.1982
2.6	Nr. 8 Danziger Ring 5. Änderung	29.12.1998
3	Nr. 10 Der Mühlenkamp	12.08.1971
3.1	Nr. 10 Der Mühlenkamp 1. Änderung	31.08.1977
3.2	Nr. 10 Der Mühlenkamp 2. Änderung	30.12.1980
3.3	Nr. 10 Der Mühlenkamp teilweise Aufhebung	13.06.1992
3.4	Nr. 10 Der Mühlenkamp 3. teilweise Änderung und Erweiterung	10.05.1996
3.5	Nr. 10 Der Mühlenkamp 4. Änderung	29.12.1998
4	Nr. 04 Vor der Dille	30.09.1976
4.1	Nr. 04 Vor der Dille 1. Änderung	24.08.1998
5	Nr. 03 Oberer Gärtling	31.08.1977
5.1	Nr. 03 Oberer Gärtling 1. Änderung und Erweiterung mit ÖBV	04.11.1996
6	Nr. 08 Schacht Mathilde	30.12.1980
6.1	Nr. 08 Schacht Mathilde 1. teilweise Änderung und Erweiterung	26.11.1996
6.2	Nr. 08 Schacht Mathilde 2. Änderung	15.01.2007
6.3	Nr. 08 Schacht Mathilde 3. Änderung	20.05.2019
7	Nr. 06 Oberer Meeracker	31.07.1981

7.1	Nr. 06 Oberer Meeracker 1. Änderung	21.12.1983
7.2	Nr. 06 Oberer Meeracker 2. Änderung	29.12.1998
8	Nr. 010 Im Fischteich mit ÖBV	27.10.1986
8.1	Nr. 010 Im Fischteich 1. vereinfachte Änderung mit ÖBV	14.06.1988
8.2	Nr. 010 Im Fischteich 2. Änderung mit ÖBV	30.12.2003
9	Nr. 015 Lafferder Straße mit ÖBV	31.10.1991
10	Nr. 020 Bereich Einmündung Woltwiescher Weg-Lafferder Straße	30.10.1993
11	Nr. 011 Sandschacht mit ÖBV	30.12.1994
12	Nr. 017 An der Orientierungsstufe	19.04.1995
13	Nr. 028 Vallstedter Weg mit ÖBV	26.11.1996
13.1	Nr. 028 Vallstedter Weg 1. Änderung mit ÖBV	24.08.1998
13.2	Nr. 028 Vallstedter Weg 2. Änderung mit ÖBV	24.07.2000
13.3	Nr. 028 Vallstedter Weg 3. Änderung mit ÖBV	09.2020
14	Nr. 030 An der Realschule	26.11.1996
14.1	Nr. 030 An der Realschule 1. Änderung mit ÖBV	21.08.2019
14.2	Nr. 030 An der Realschule 2. Änderung mit ÖBV	10.02.2020
15	Nr. 035 Haubeweg mit ÖBV zugl. 3. Änderung Nr. 06 Oberer Meeracker	26.11.1999
16	Nr. 042 Kaskadenwehr mit ÖBV	13.08.2001
17	Nr. 041 Im Bolzenkampe mit ÖBV	30.12.2002
18	Nr. 043 Sondergebiet Einkaufszentrum	03.12.2003
18.1	Nr. 043 Sondergebiet Einkaufszentrum 1. Änderung	29.04.2016
19	Nr. 048 Zwischen den Beeken mit ÖBV	14.02.2005
19.1	Nr. 048 Zwischen den Beeken 1. Änderung mit ÖBV	31.01.2014
20	ÖBV Lengede-Alte Neubaugebiete	25.10.2010
21	ÖBV Lengede-Alter Ortskern	25.10.2010
22	Nr. 053 Zwischen den Beeken II mit ÖBV zugl. 2. Änderung Nr. 048 Zwischen den Beeken	26.05.2015

23	Nr. 055 Kreuzstein mit ÖBV	29.04.2016
24	Nr. 066 Hinter der Kippe mit ÖBV	19.01.2017
25	Nr. 064 Sandschachtweg mit ÖBV	17.02.2017
26	Nr. 069 Schachtweg mit ÖBV	18.02.2018
27	Nr. 056 Papenkamp mit ÖBV	25.07.2018
28	Nr. 070 Glückauf-Ring zugl. Änderung ÖBV Alter Ortskern	17.12.2019