


Y 32588151.600
X 5784474.160

Y 32588151.600
X 5784318.910

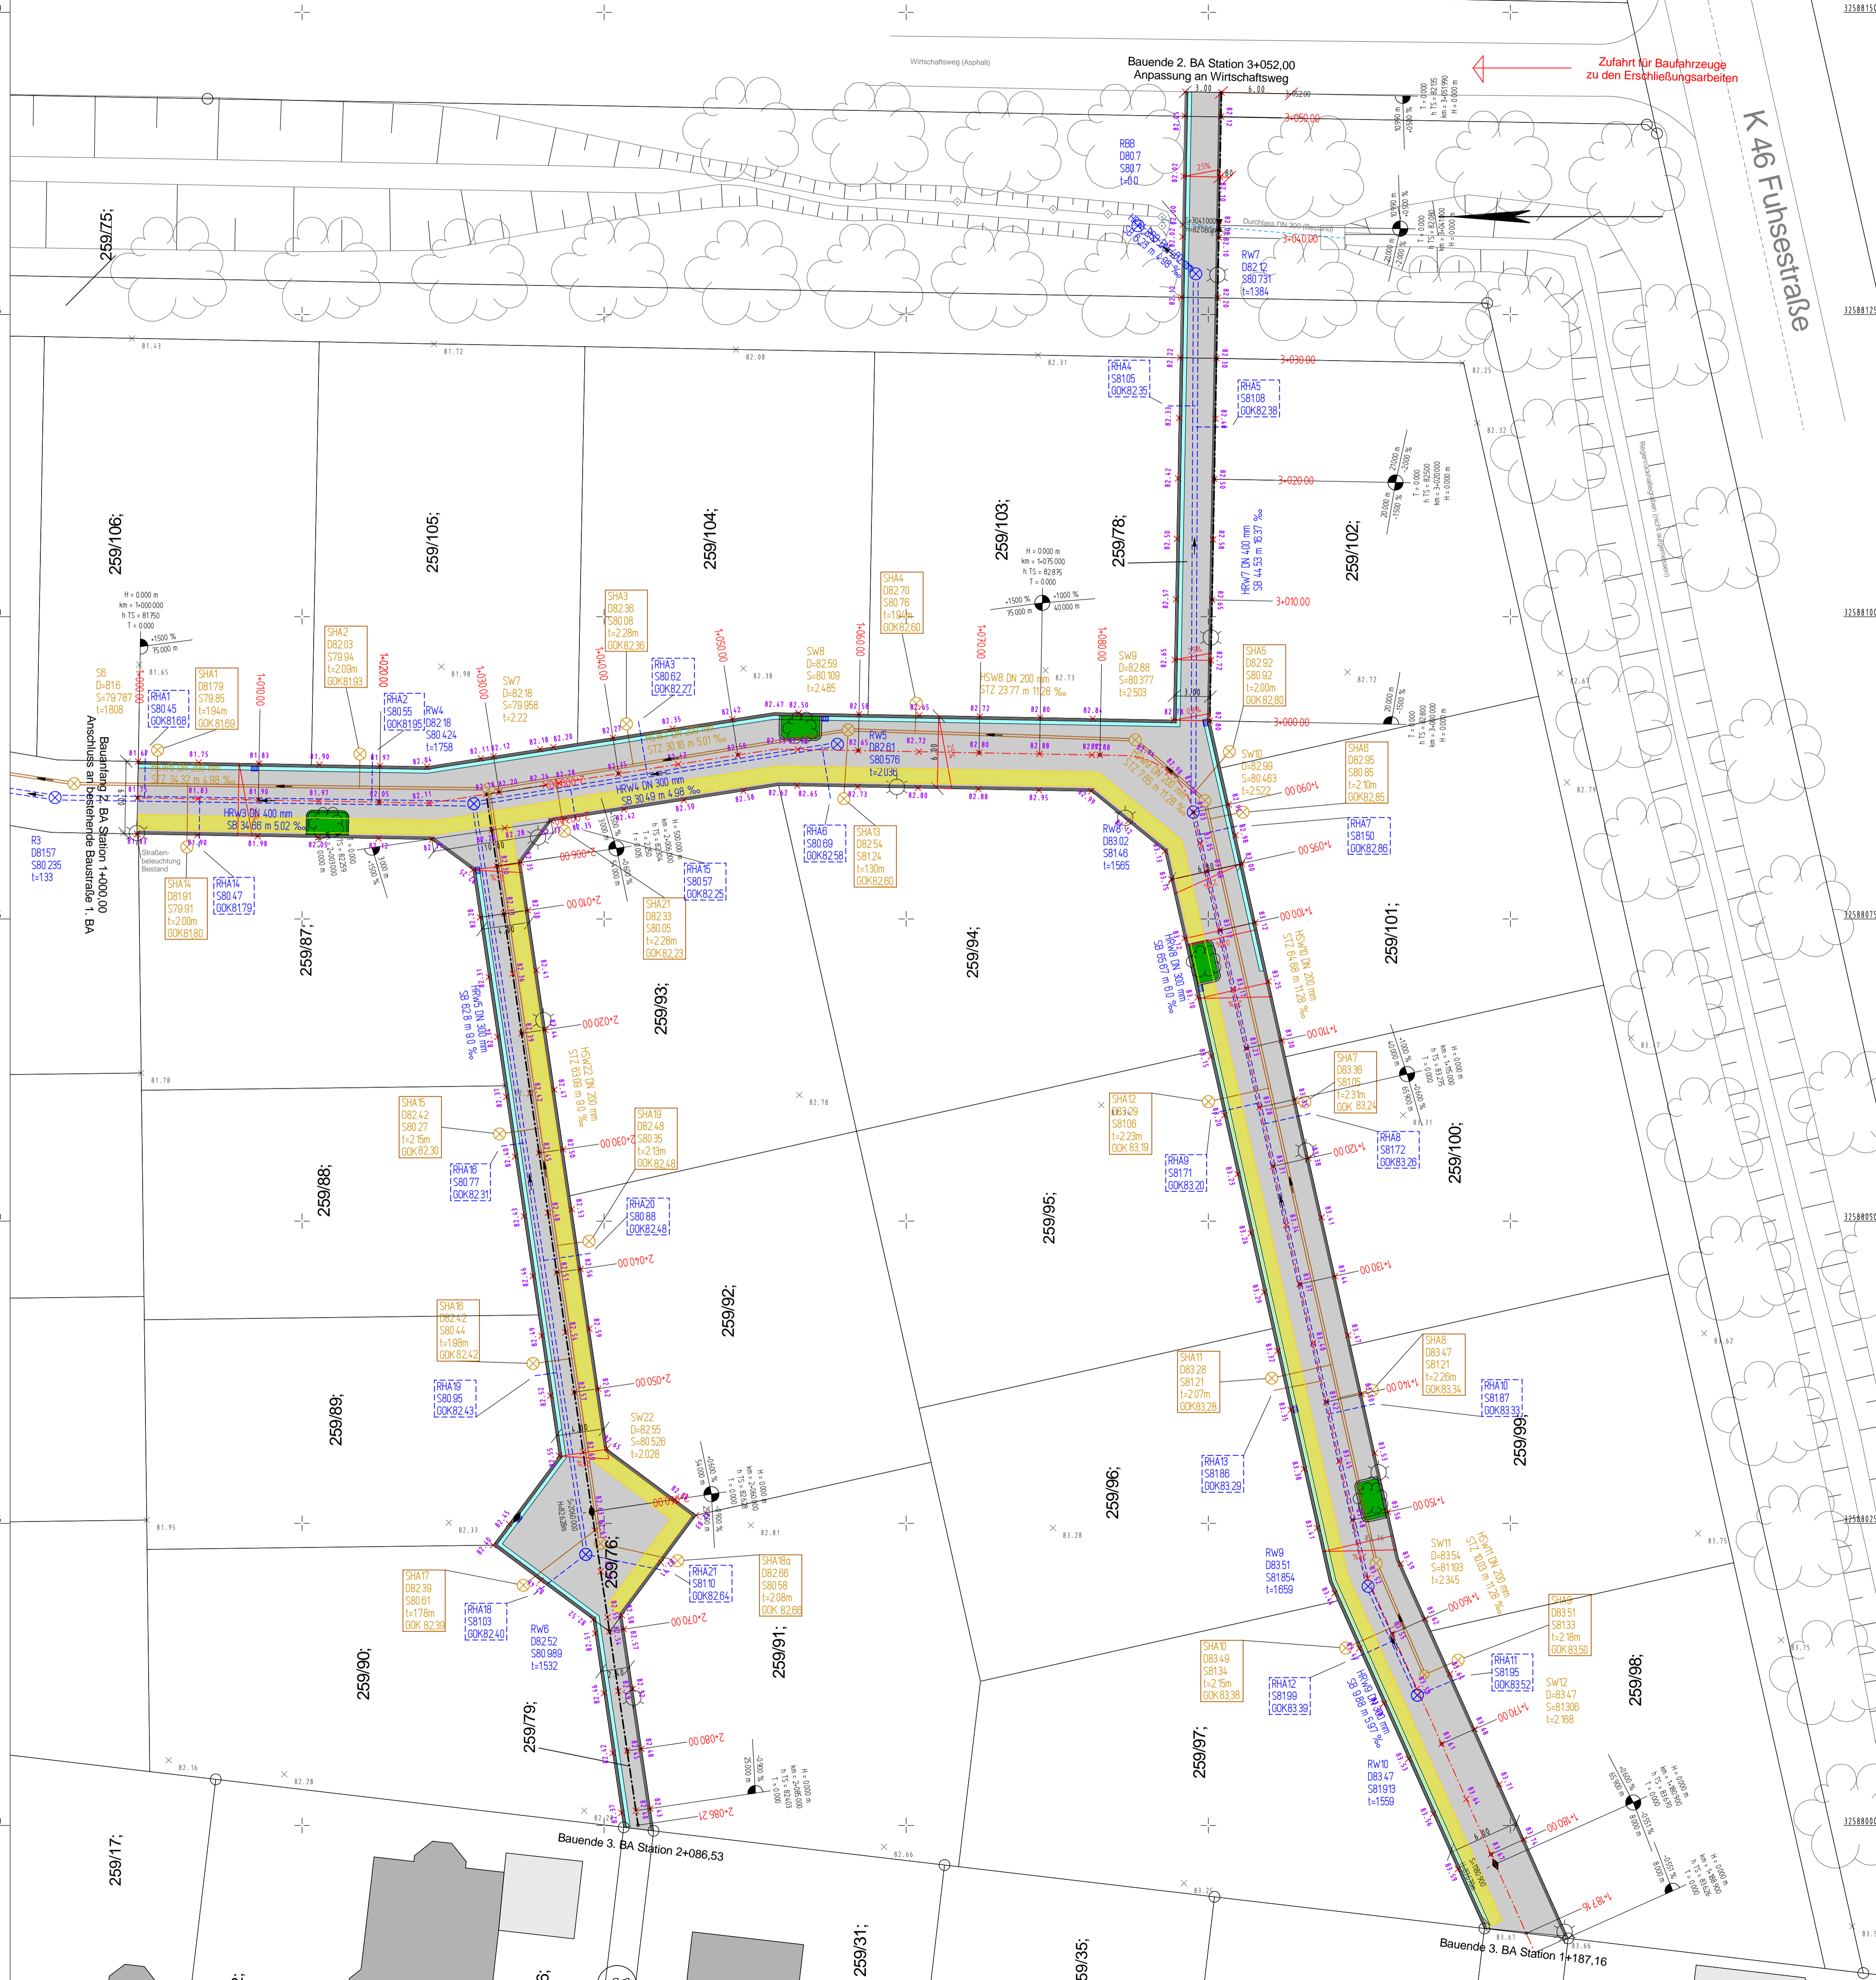

Legende

- Hochbord
- Tiefbord, Ansicht 0cm wenn nicht anders angegeben
- Gosse
- geplante Versorgertrasse
- Achslinien
- Beleuchtung LPH 4.00m gem. Standard Gemeinde Lengede
- Bestandshöhen
- Straßenendausbauhöhen Fahrbahnrand
- Baumscheibe, Bordeinfassung mit 12 cm Ansicht
Der Bauherr behält sich das Recht vor, den Standort der Baumscheiben vor Ort vor Ausführung einzeln festzulegen!!!
- Fahrbahnbereich

Hausanschlusschächte SW/RW

Name	Name

Hinweis:
Alle Höhen- und Maßangaben sind vom Auftragnehmer vor Beginn der Arbeiten eigenverantwortlich zu überprüfen. Unstimmigkeiten oder Abweichungen sind vor Ausführungsbeginn der Bauüberwachung unverzüglich mitzuteilen. Für die Vollständigkeit und Richtigkeit der im Plan dargestellten Ver- und Entsorgungsleitungen besteht keine Gewähr.

Nr.	Art der Änderung	Datum	Name
3.			
2.			
1.			

Höhenangaben in mNN

Auftraggeber (AG):



Gemeinde Lengede
Vallstedter Weg 1
38268 Lengede

Auftragnehmer (AN):

Ingenieurbüro Dr.-Ing. Roonstraße 11 · 38102 Braunschweig
 Tel.: +49 (0) 531 2 88 91 - 0
 Fax: +49 (0) 531 2 88 91 - 11
 Mail: info@dr-olaf-schulz.de

Olaf Schulz
Beratende Ingenieure

Projekt:	Woltwiesche Erschließungsgebiet Hinter der Wanne Ost Bauherrenplan - Ausführungsplanung -	Zeichnung-Nr.:	1
Planbezeichnung:	Lageplan 2. BA und 3. BA	Ausfertigung:	
gezeichnet für den AG:		Maßstab:	1:250
gezeichnet für den AN:		Plangröße:	B41 x 700 mm
		Projekt-Nr.:	1149
		Datum:	1149
		bearbeitet:	2015-03-24 SF
		gezeichnet:	2015-03-24 SF/CS
		geprüft:	
		Planungsstand:	2015-06-19
		Prozessname:	2015-06-19
		Datenname:	1149_20150619_LP_AP
		Prozessnummer:	