




### Schnitt A-A

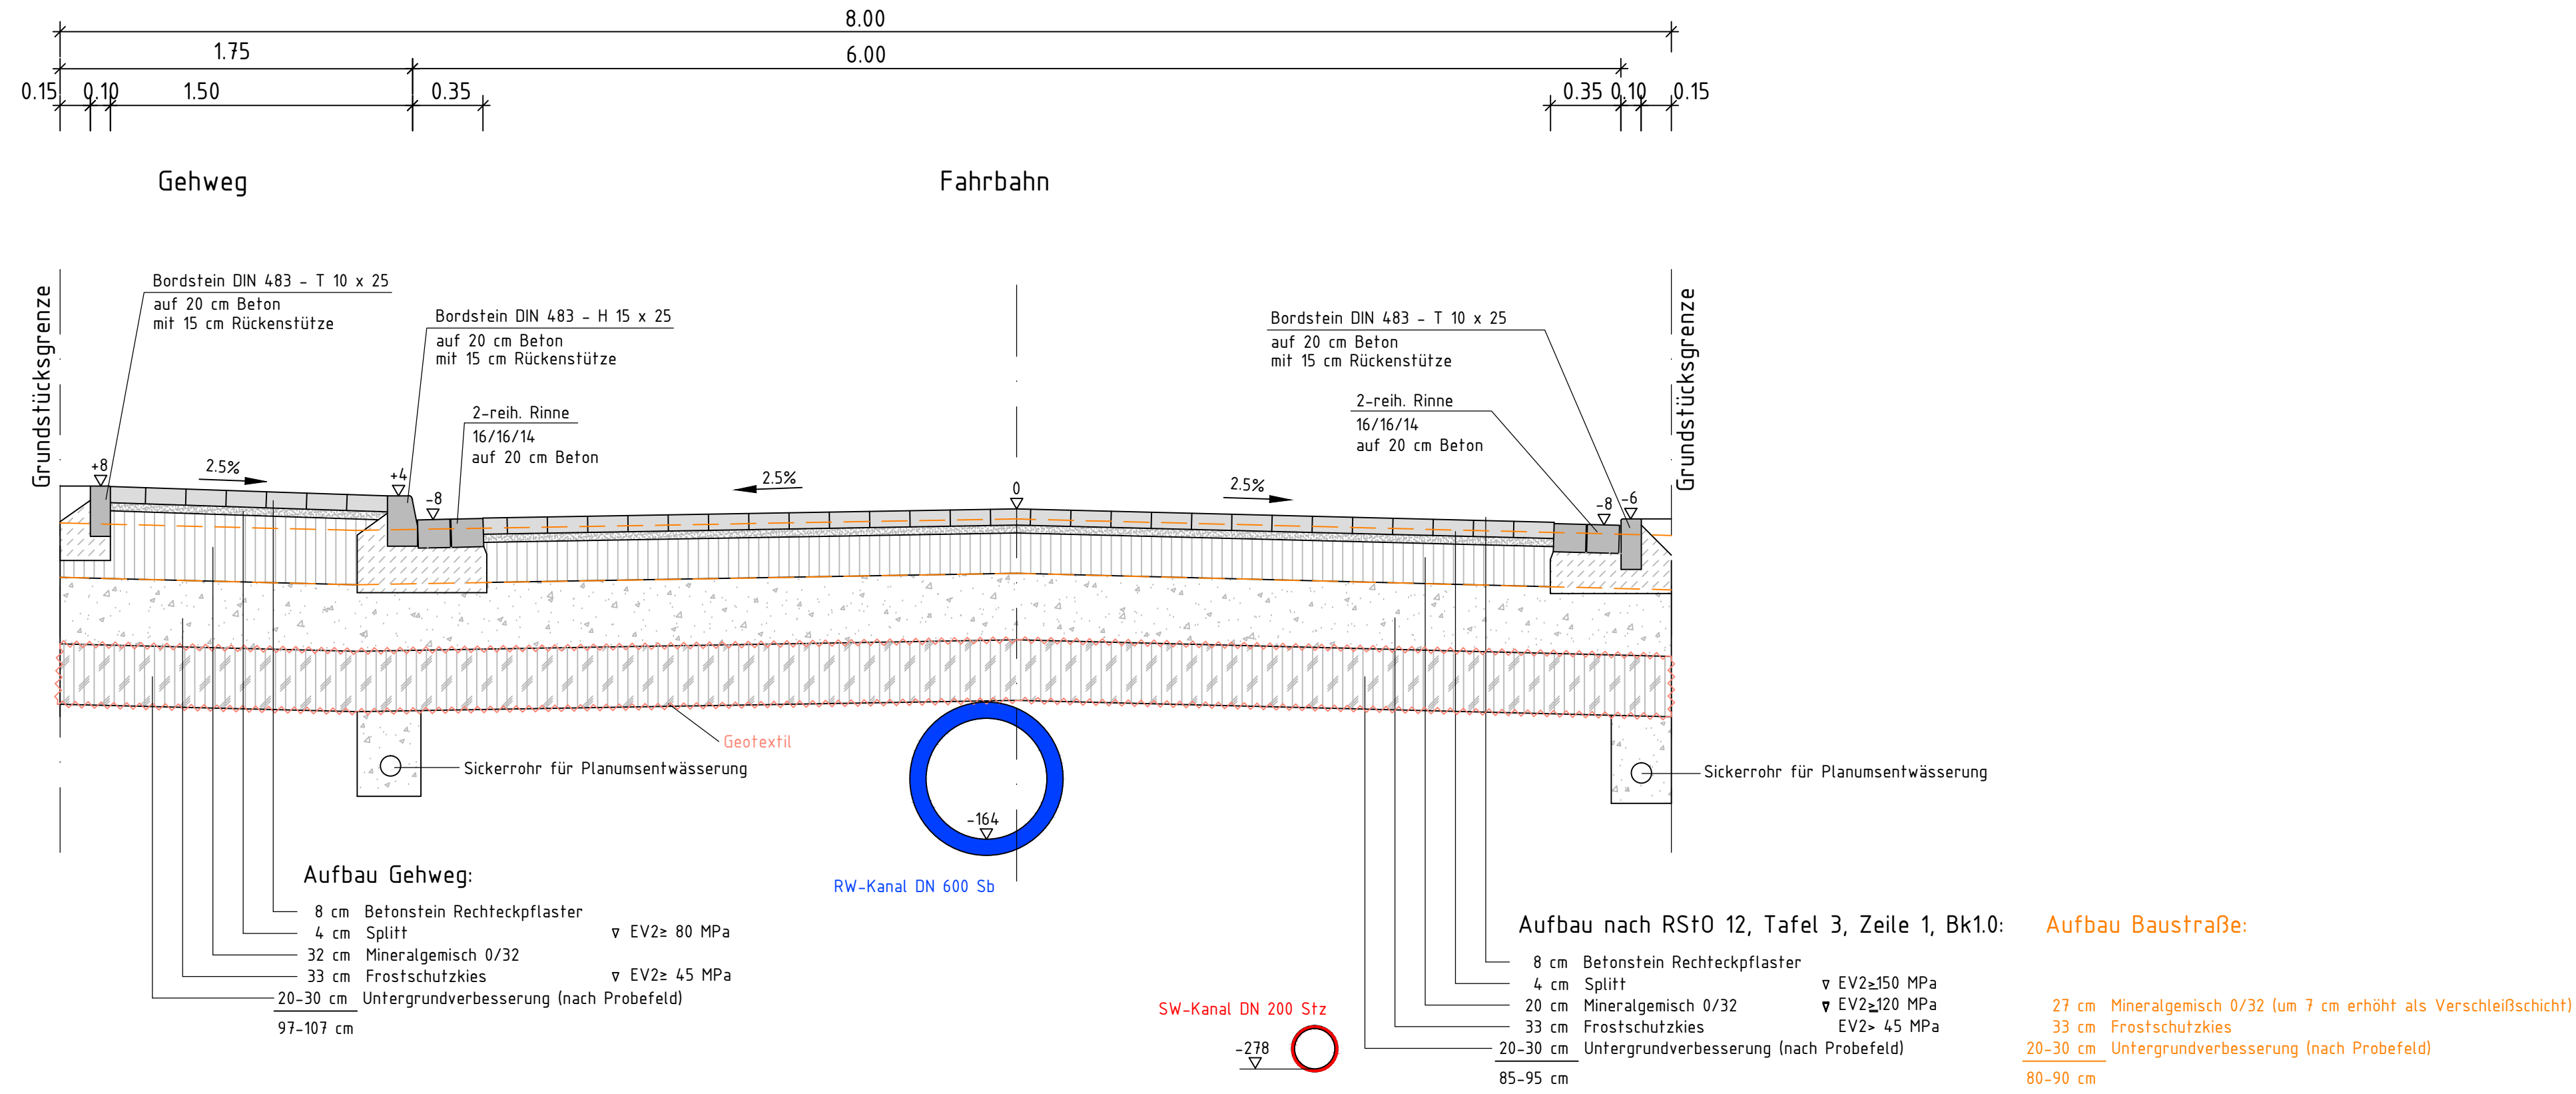

### Schnitt A-A mit Pflanzbeet

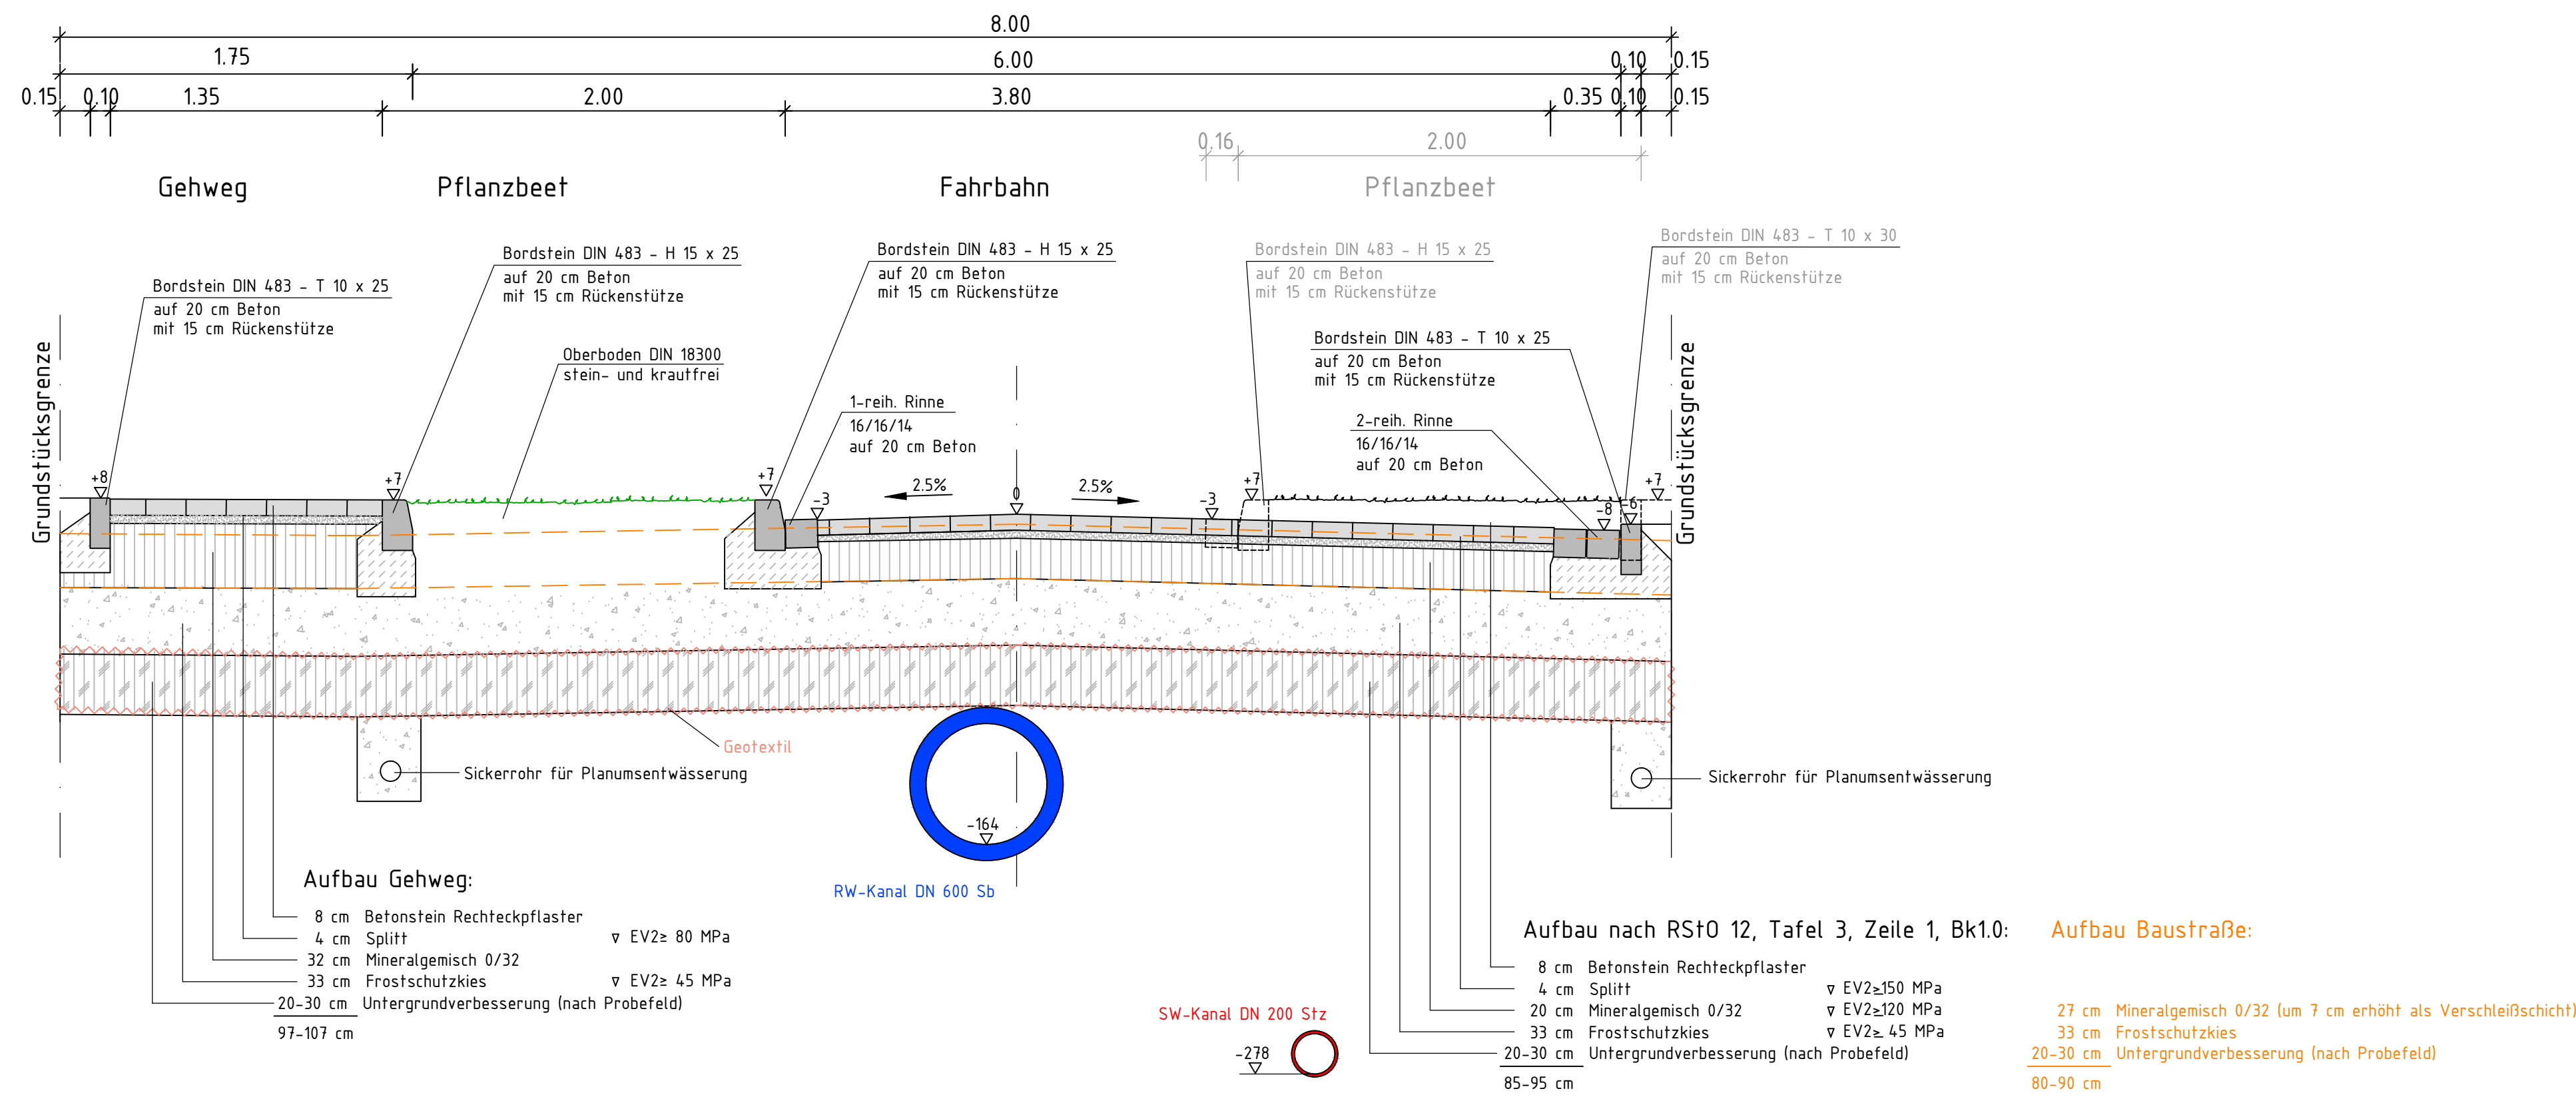

b	28.01.16	Ausführungsplanung	Lege
a	15.12.15	Entwurfsplanung	Schuldes
Index:	Datum:	Geändert:	Name:

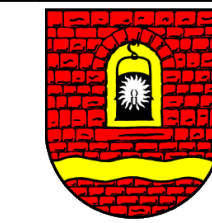

**GEMEINDE LENGEDE**

Erschließung des Baugebietes "Kreuzstein" in Lengede  
**Ausbauquerschnitt A-A, Ausführungsplanung**

Gezeichnet:	Geprüft:	Plan-Nr.:	Index:	Maßstab:
Lege	Seiler	70	b	1:25
Datum:	Datum:			
13.11.15	13.11.15			



**Beratende Ingenieure GmbH**

Wasserversorgung • Baudokumentation  
 Abwasserentsorgung • Straßenbau  
 Regenwasserbewirtschaftung • SiGeKo  
 Zertifizierte Kanalsanierung • Wasserbau

Stöckener Markt 15 • 38124 Braunschweig • Tel. 053161 400-0 • Fax 053161 400-20 • E-mail: info@ingenieurkoenig.de